


# КАРТА (ПЛАН) ГРАНИЦ

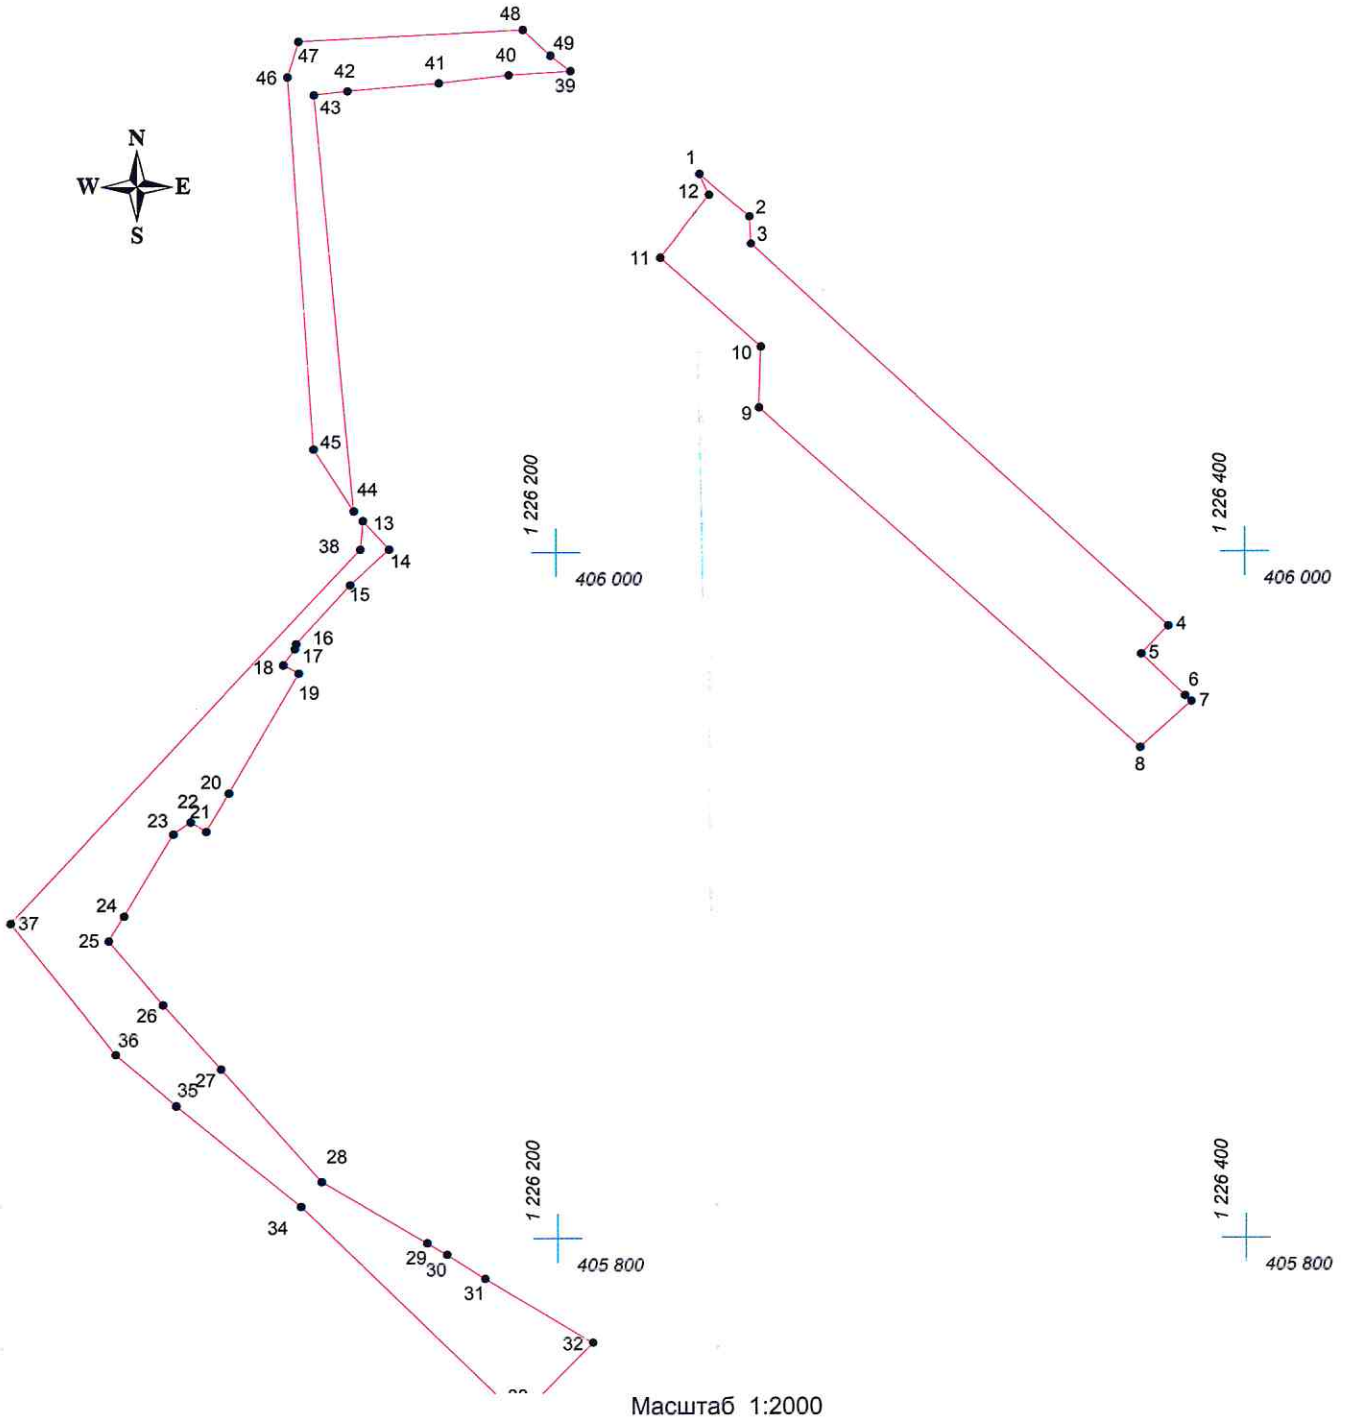

Объект: Прилегающая территория №7 в микрорайоне №165

Адрес (местоположение): г. Чебоксары, ул. Коллективная, дом 3

Площадь участка: 1.3632 га (13632.13 кв.м.)



## Условные обозначения:

-  граница прилегающей территории
-  точка поворота границы и ее номер