
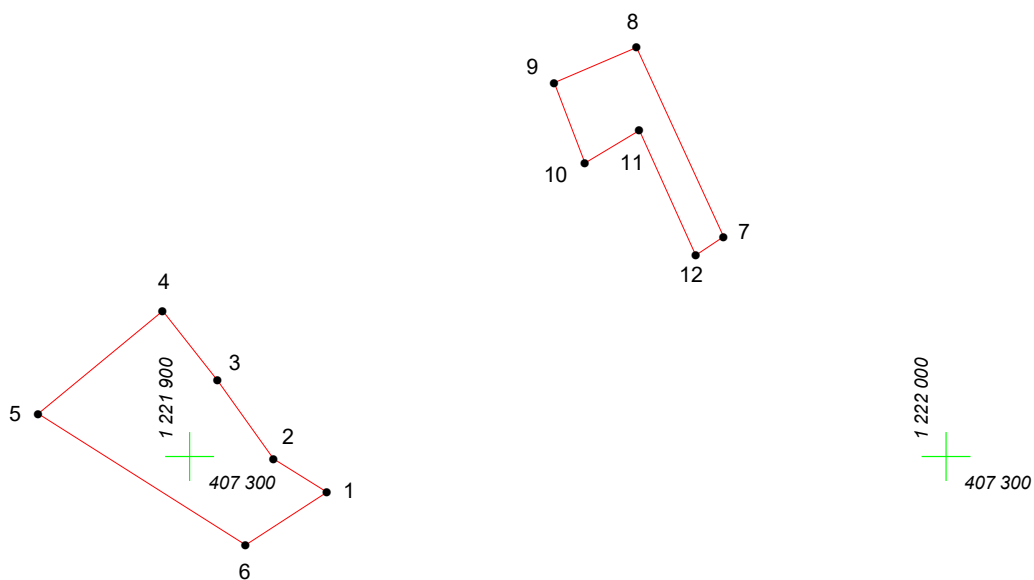


КАРТА (ПЛАН) ГРАНИЦ

Объект: Прилегающая территория №17 в микрорайоне №190

Адрес (местоположение): Чебоксарский городской округ, дер. Чандрово, пер. Фермский, дом 12

Площадь участка: 0,0705 га (705.09 кв.м.)

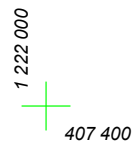

Масштаб 1:1000

Условные обозначения:

-  граница прилегающей территории
-  точка поворота границы и ее номер