
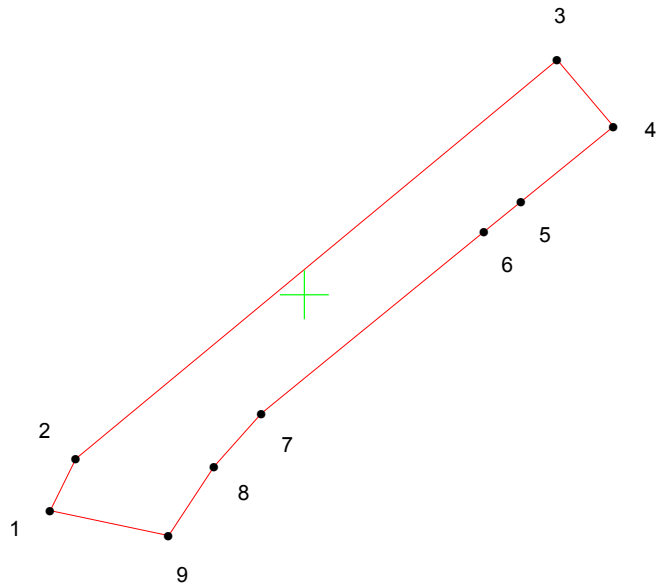


КАРТА (ПЛАН) ГРАНИЦ

Объект: Прилегающая территория №26 в микрорайоне №205

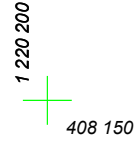

Адрес (местоположение): Чебоксарский городской округ, дер. Чандрово, ул. Лазурная

Площадь участка: 0,0254 га (253.63 кв.м.)



Масштаб 1:500

Условные обозначения:

-  граница прилегающей территории
-  точка поворота границы и ее номер