


КАРТА (ПЛАН) ГРАНИЦ

Объект: Прилегающая территория №49 в микрорайоне №186

Адрес (местоположение): Чебоксарский городской округ, дер.Чандрово, ул.Чандровская, дом 17

Площадь участка: 0,0372 га (371.6 кв.м.)

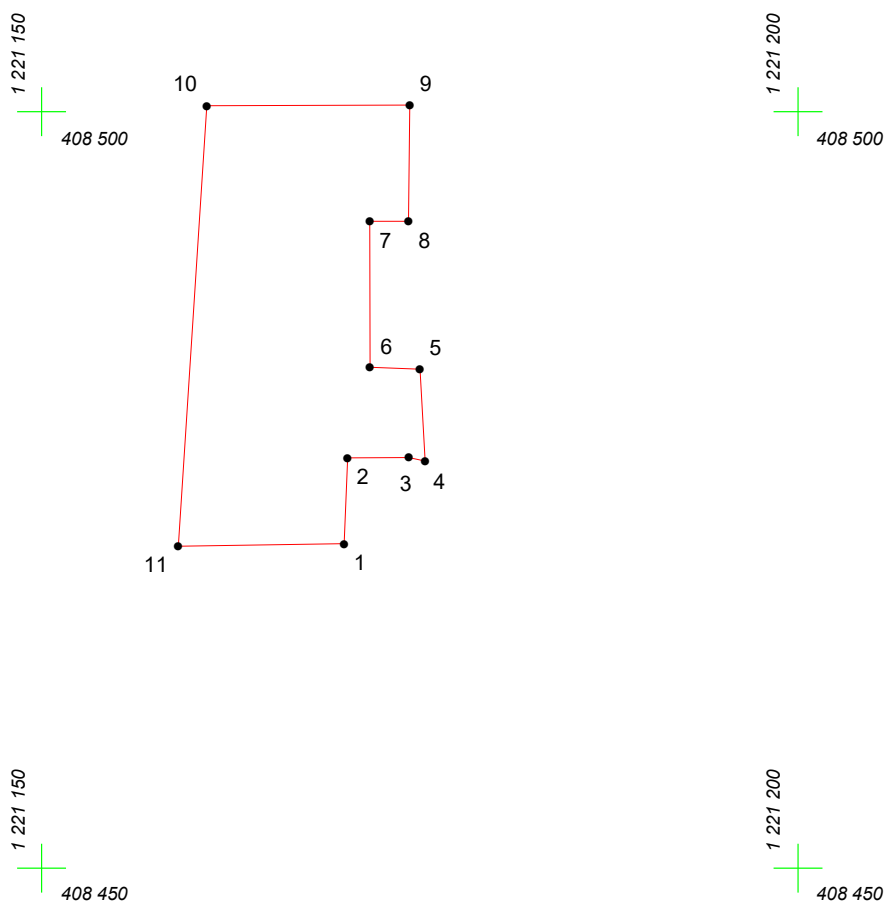

Масштаб 1:500

Условные обозначения:

-  граница прилегающей территории
-  точка поворота границы и ее номер