


КАРТА (ПЛАН) ГРАНИЦ

Объект: Прилегающая территория №33 в микрорайоне №182

Адрес (местоположение): Чебоксарский городской округ, дер. Чандрово, ул. 2-я Чандровская, дом 30, кв. 1

Площадь участка: 0.0175 га (175.15 кв.м.)

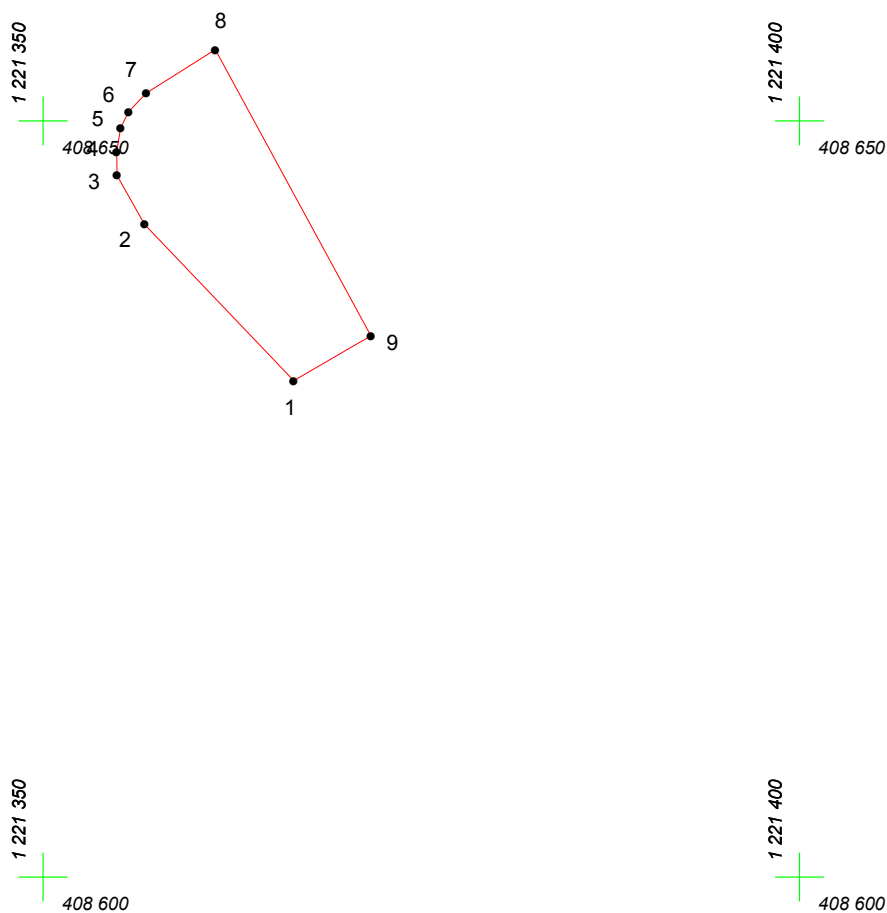

Масштаб 1:500

Условные обозначения:

-  граница прилегающей территории
-  точка поворота границы и ее номер