


КАРТА (ПЛАН) ГРАНИЦ

Объект: Прилегающая территория №26 в микрорайоне №194

Адрес (местоположение): Чебоксарский городской округ, дер. Чандрово, ул. Лазурная, дом 83

Площадь участка: 0.0118 га (118.05 кв.м.)

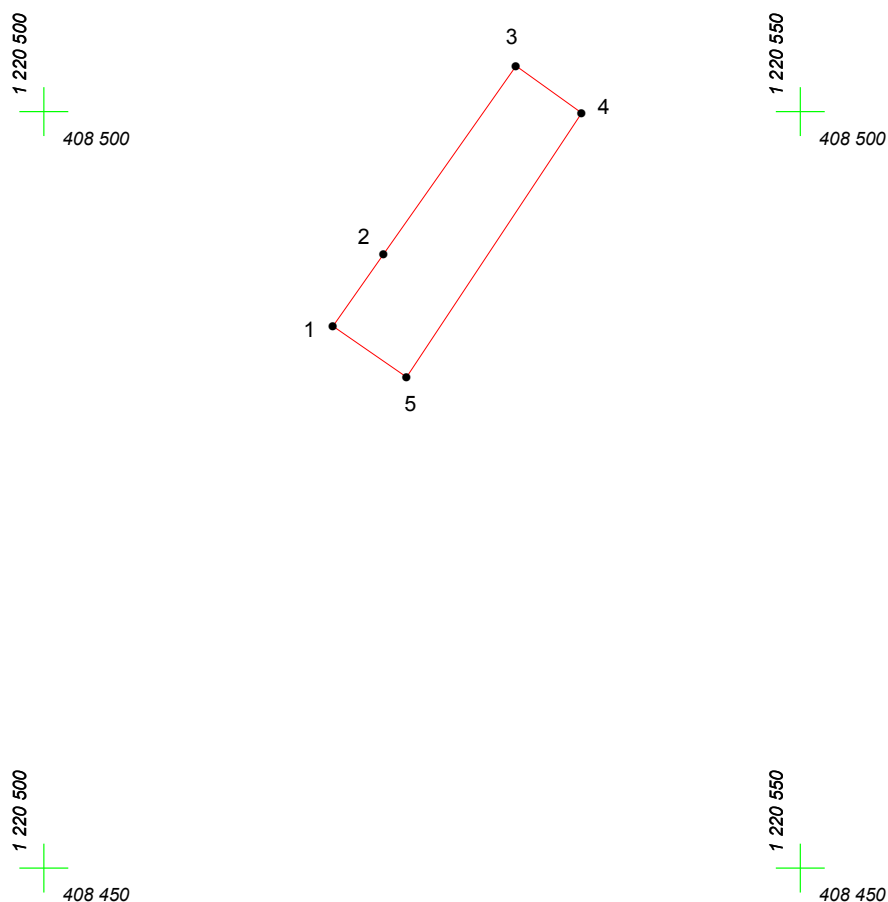

Масштаб 1:500

Условные обозначения:

-  граница прилегающей территории
-  точка поворота границы и ее номер