


КАРТА (ПЛАН) ГРАНИЦ

Объект: Прилегающая территория №58 в микрорайоне №182

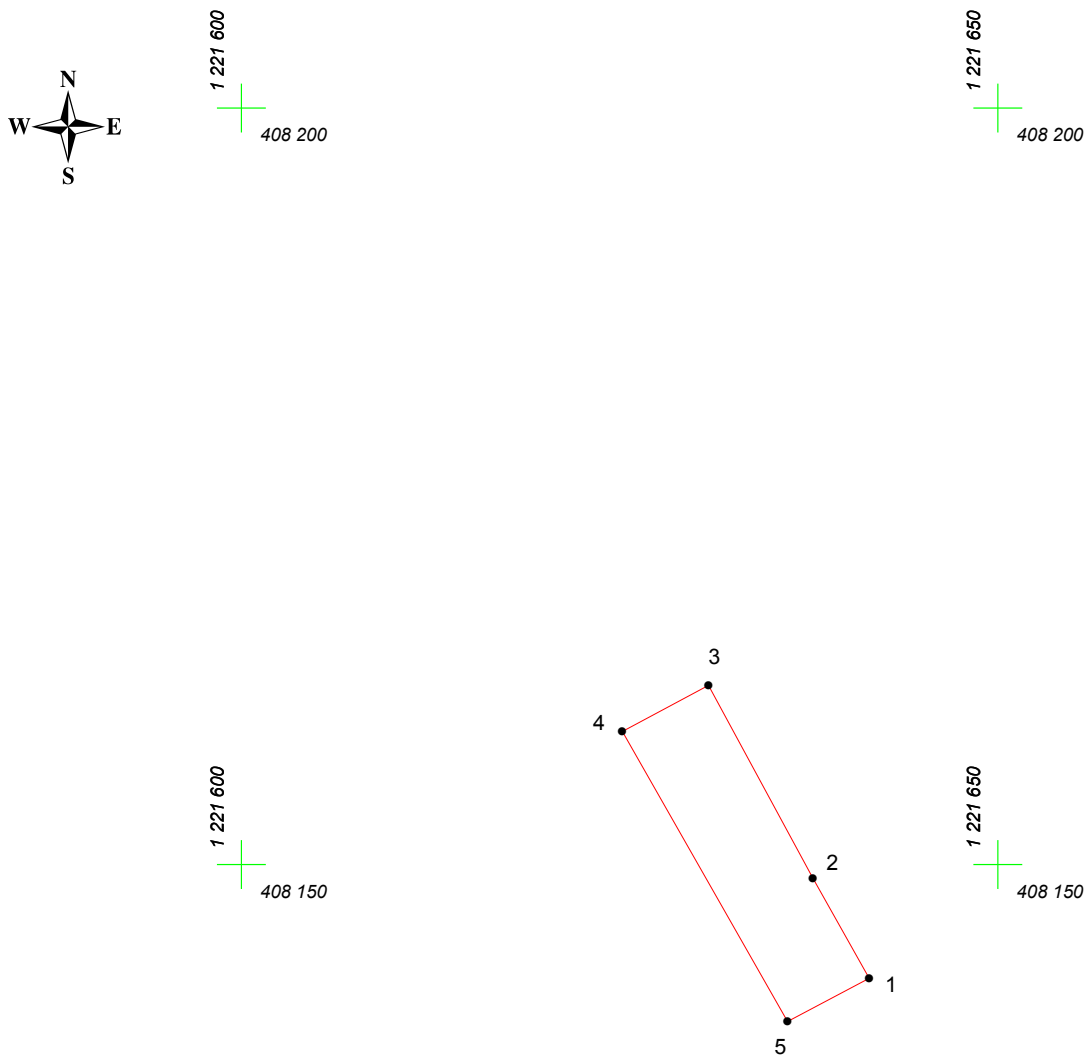

Адрес (местоположение): Чебоксарский городской округ, дер. Чандрово, ул. 2-я Чандровская, дом 70

Площадь участка: 0.0138 га (137.79 кв.м.)



Масштаб 1:500

Условные обозначения:

-  граница прилегающей территории
-  точка поворота границы и ее номер