


КАРТА (ПЛАН) ГРАНИЦ

Объект: Прилегающая территория №7 в микрорайоне №193

Адрес (местоположение): Чебоксарский городской округ, дер.Чандрово, ул. Чандровская, дом 118

Площадь участка: 0.0662 га (662.43 кв.м.)

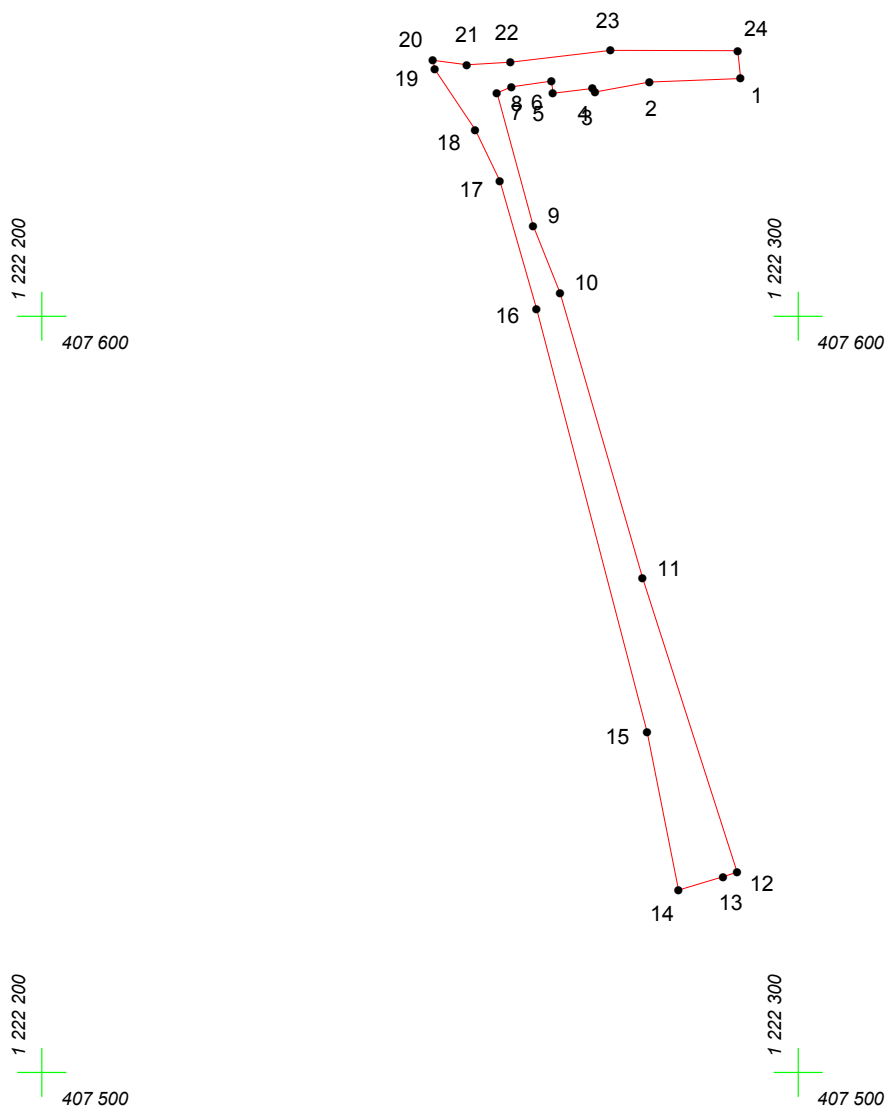

Масштаб 1:1000

Условные обозначения:

-  граница прилегающей территории
-  точка поворота границы и ее номер