


# КАРТА (ПЛАН) ГРАНИЦ

Объект: Прилегающая территория №26 в микрорайоне №217

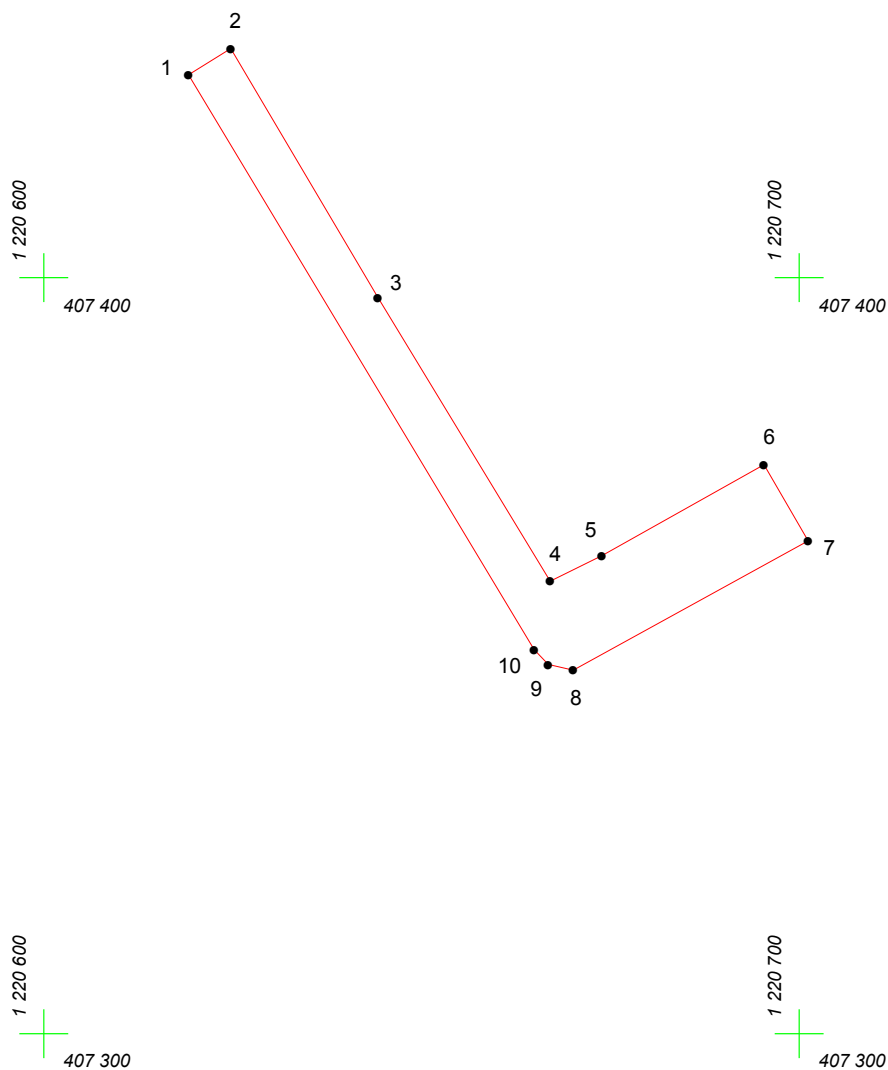

Адрес (местоположение): Чебоксарский городской округ, дер.Чандрово, ул. Междуреченская, дом 18

Площадь участка: 0.0966 га (966.38 кв.м.)



Масштаб 1:1000

## Условные обозначения:

-  граница прилегающей территории
-  точка поворота границы и ее номер