

КАРТА (ПЛАН) ГРАНИЦ

Объект: Прилегающая территория №11 в микрорайоне №210

Адрес (местоположение): Чебоксарский городской округ, дер. Чандрово, ул. Приозёрная


Площадь участка: 0.1279 га (1279.1 кв.м.)



1 220 800
408 100

1 220 900
408 100

1 220 800
408 000

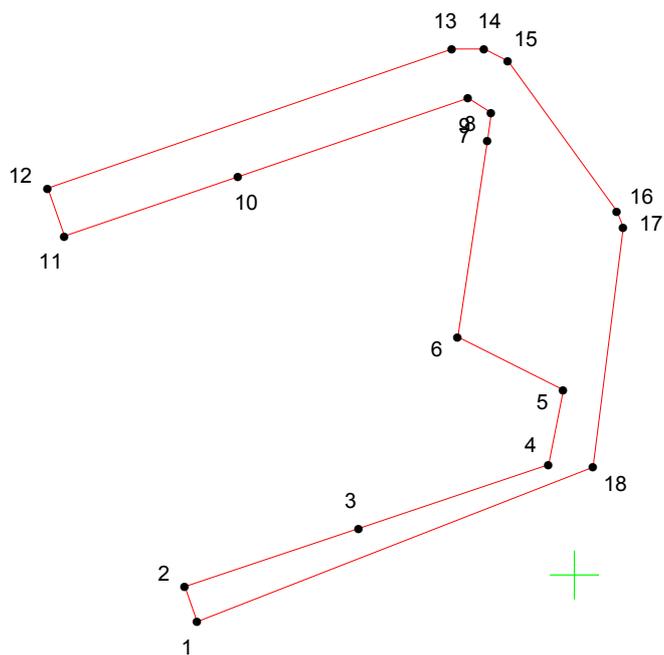

Масштаб 1:1000

Условные обозначения:

-  граница прилегающей территории
-  точка поворота границы и ее номер