


# КАРТА (ПЛАН) ГРАНИЦ

Объект: Прилегающая территория №75 в микрорайоне №182

Адрес (местоположение): Чебоксарский городской округ, дер. Чандрово, ул. 2-я Чандровская

Площадь участка: 0.0176 га (175.73 кв.м.)

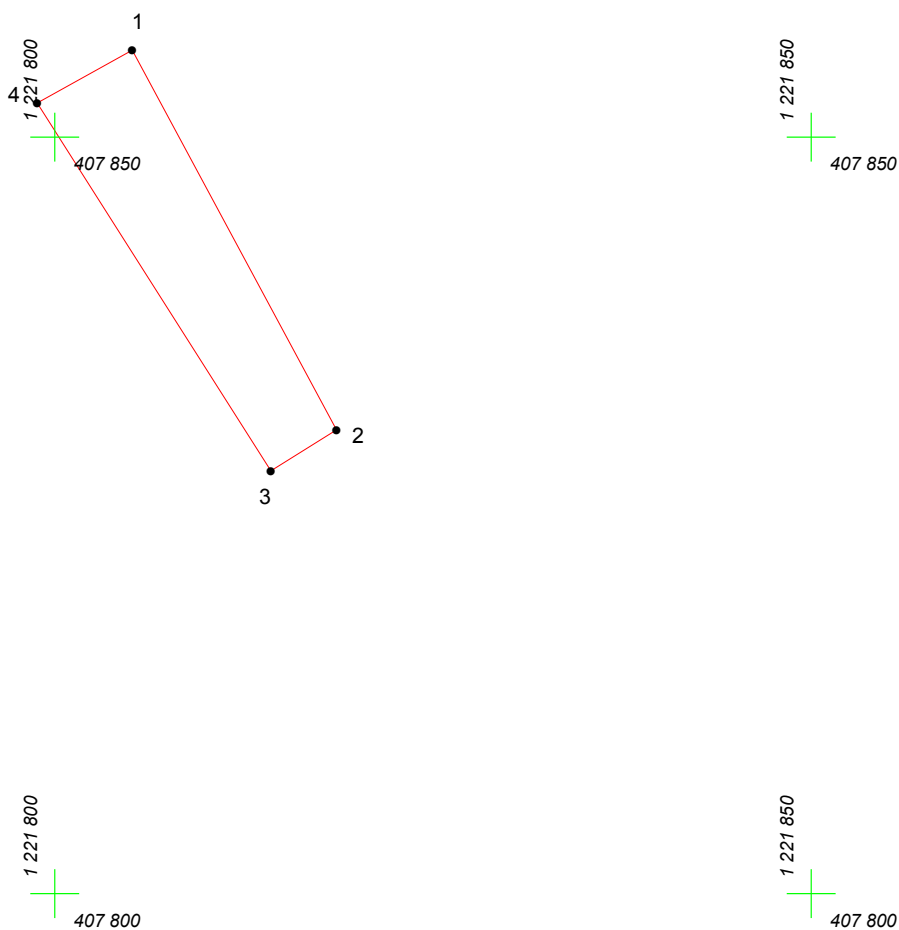

Масштаб 1:500

## Условные обозначения:

-  граница прилегающей территории
-  точка поворота границы и ее номер