


КАРТА (ПЛАН) ГРАНИЦ

Объект: Прилегающая территория №1 в микрорайоне №210

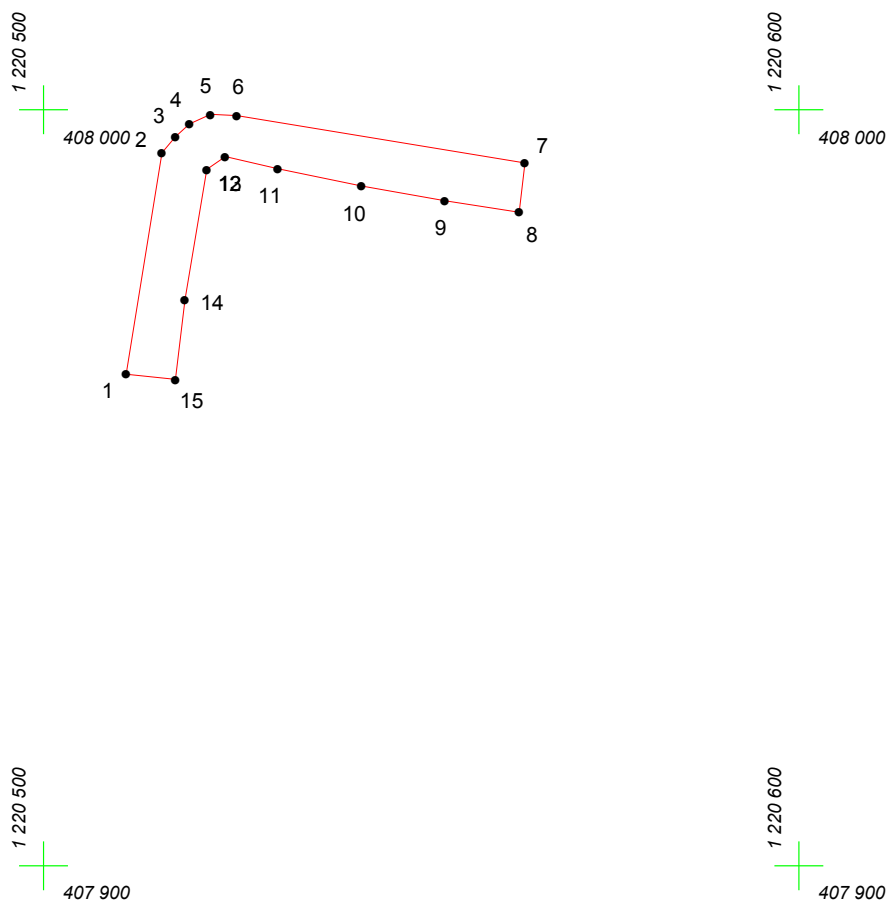

Адрес (местоположение): Чебоксарский городской округ, дер. Чандрово, ул. Приозёрная

Площадь участка: 0.0473 га (473.41 кв.м.)



Масштаб 1:1000

Условные обозначения:

-  граница прилегающей территории
-  точка поворота границы и ее номер