
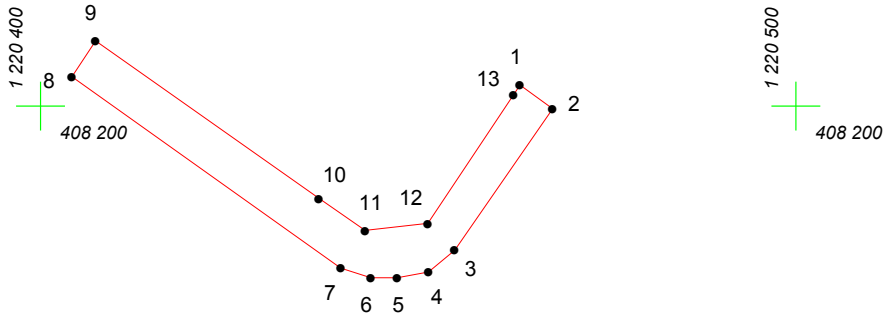


КАРТА (ПЛАН) ГРАНИЦ

Объект: Прилегающая территория №14 в микрорайоне №201

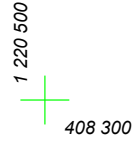

Адрес (местоположение): Чебоксарский городской округ, дер. Чандрово, ул. Весенняя, дом 35

Площадь участка: 0.0444 га (443.51 кв.м.)



Масштаб 1:1000

Условные обозначения:

-  граница прилегающей территории
-  точка поворота границы и ее номер