


# КАРТА (ПЛАН) ГРАНИЦ

Объект: Прилегающая территория №3 в микрорайоне №187

Адрес (местоположение): Чебоксарский городской округ, дер. Чандрово, ул. Чандровская, дом 44

Площадь участка: 0.0108 га (108.14 кв.м.)

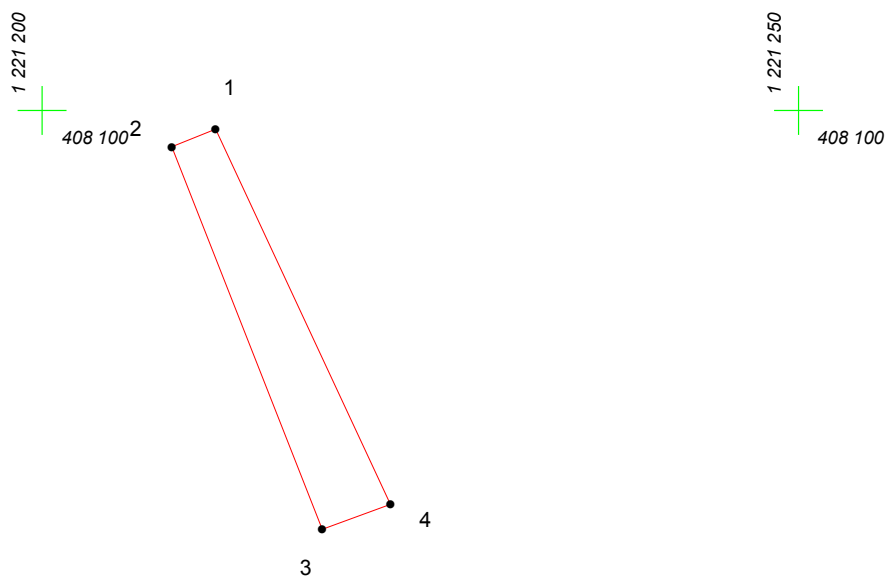

Масштаб 1:500

## Условные обозначения:

-  граница прилегающей территории
-  точка поворота границы и ее номер