
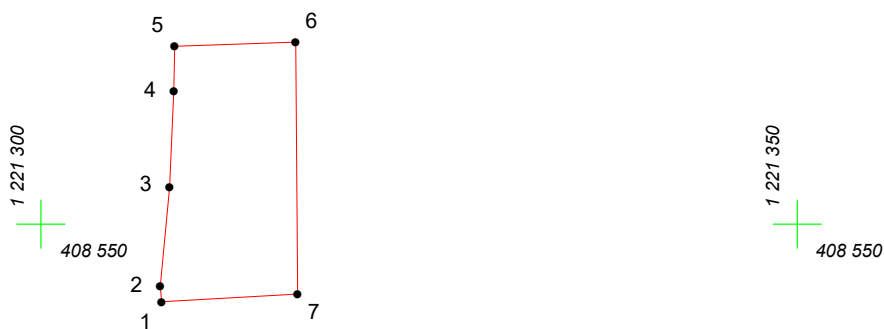
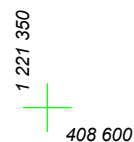


# КАРТА (ПЛАН) ГРАНИЦ

Объект: Прилегающая территория №9 в микрорайоне №186

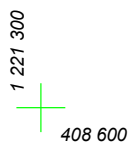

Адрес (местоположение): г. Чебоксары, дер.Чандрово, ул 2-я Чандровская, дом 5

Площадь участка: 0,0142 га (141.53 кв.м.)



Масштаб 1:500

## Условные обозначения:

-  граница прилегающей территории
-  точка поворота границы и ее номер