


# КАРТА (ПЛАН) ГРАНИЦ

Объект: Прилегающая территория №50 в микрорайоне №182

Адрес (местоположение): Чебоксарский городской округ, дер. Чандрово, ул. Садовая, дом 58

Площадь участка: 0.0465 га (464.6 кв.м.)

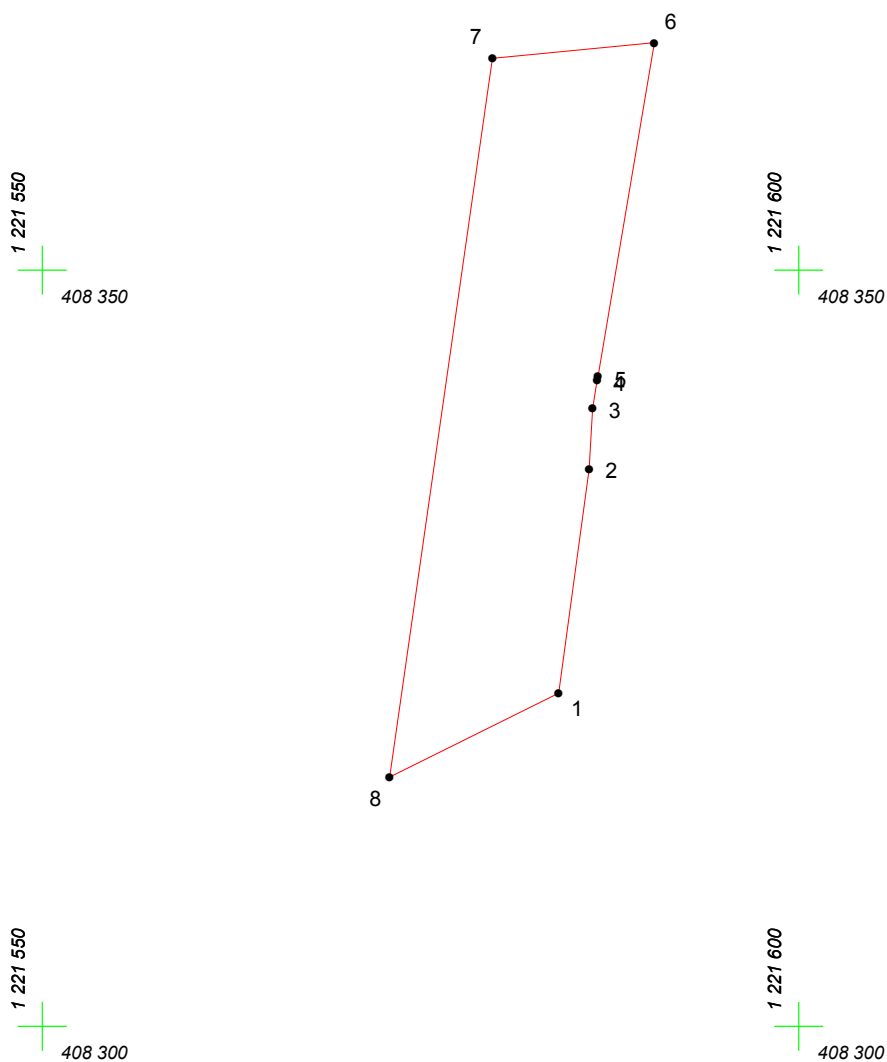

Масштаб 1:500

## Условные обозначения:

-  граница прилегающей территории
-  точка поворота границы и ее номер