


# КАРТА (ПЛАН) ГРАНИЦ

Объект: Прилегающая территория №16 в микрорайоне №228

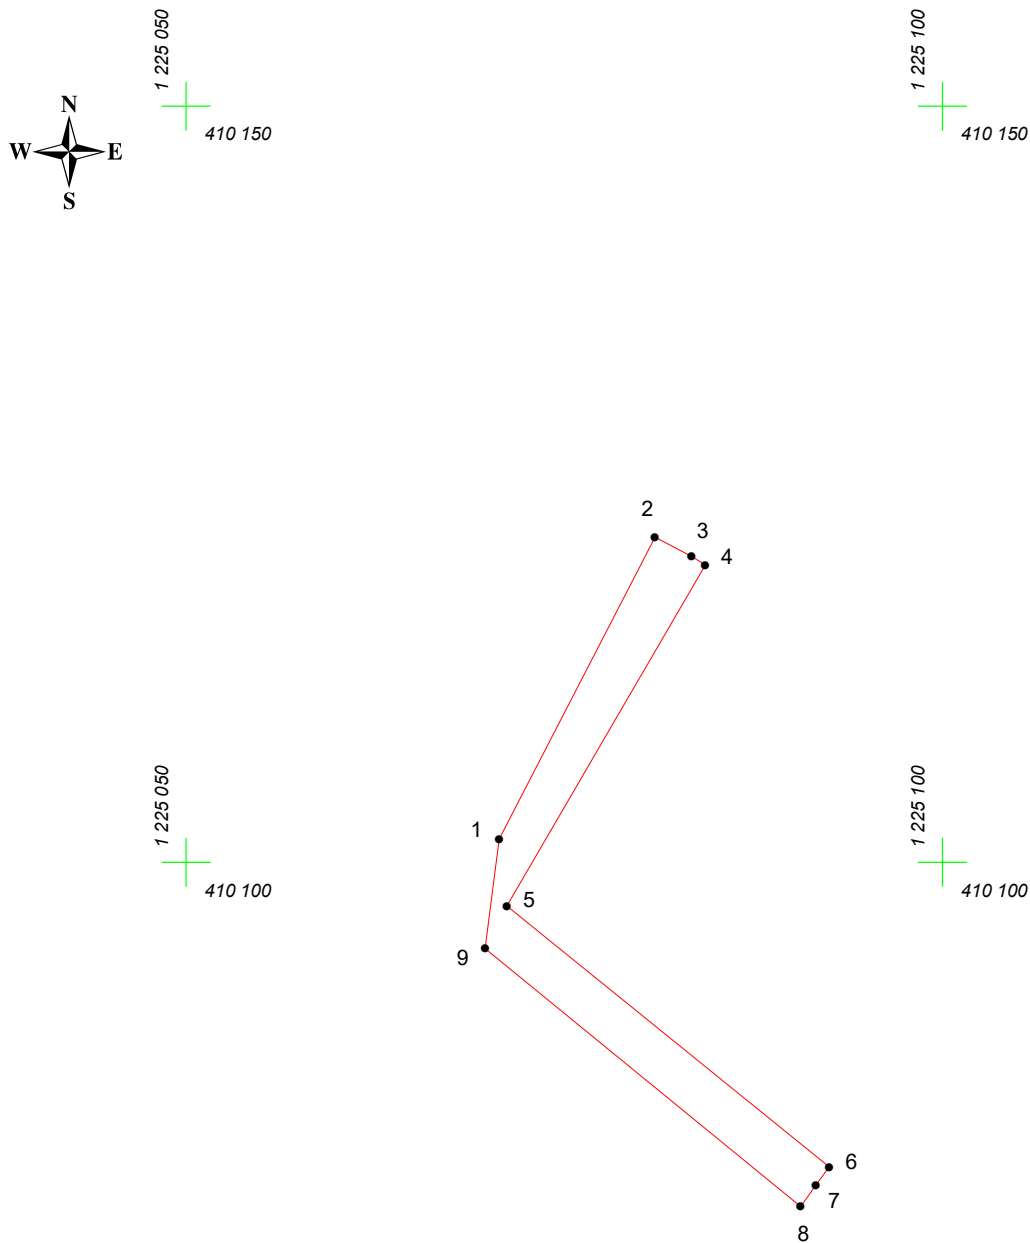

Адрес (местоположение): г. Чебоксары, ул. Заовражная, дом 126

Площадь участка: 0,0167 га (166.99 кв.м.)



Масштаб 1:500

## Условные обозначения:

-  граница прилегающей территории
-  точка поворота границы и ее номер