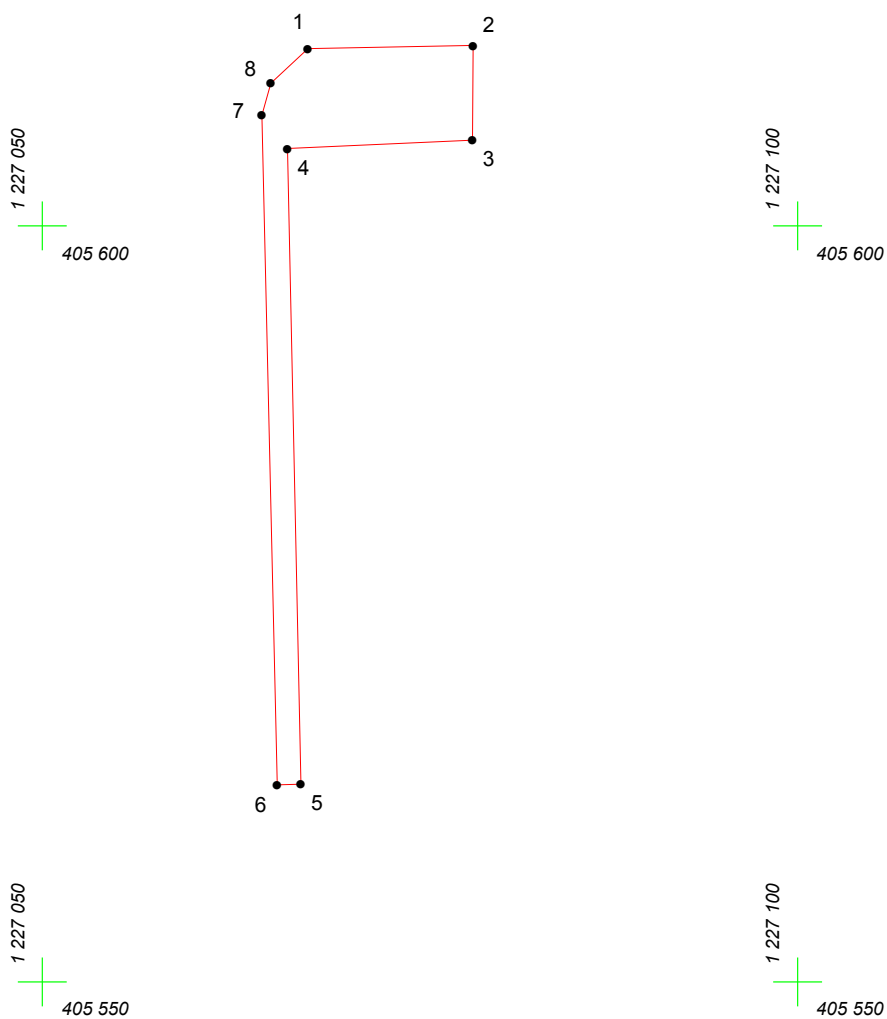


КАРТА (ПЛАН) ГРАНИЦ

Объект: Прилегающая территория №1 в микрорайоне №178

Адрес (местоположение): г. Чебоксары, ул. Тенистая, дом 22

Площадь участка: 0.0152 га (151.57 кв.м.)



Масштаб 1:500

Условные обозначения:

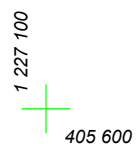
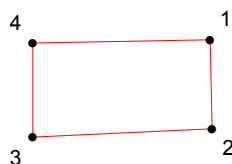
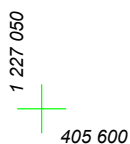
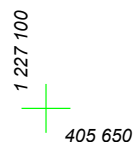
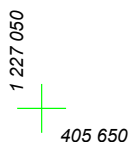
- граница прилегающей территории
- 1 точка поворота границы и ее номер

КАРТА (ПЛАН) ГРАНИЦ

Объект: Прилегающая территория №2 в микрорайоне №178


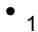
Адрес (местоположение): г. Чебоксары, ул. Тенистая, дом 22а

Площадь участка: 0.0072 га (71.7 кв.м.)



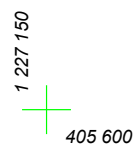
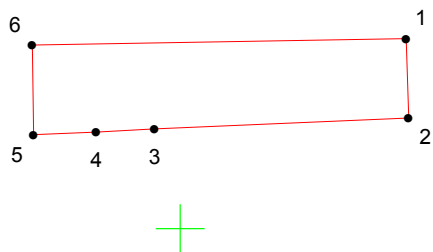
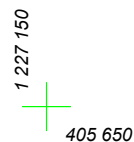
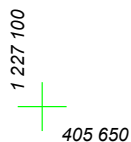
Масштаб 1:500

Условные обозначения:

-  граница прилегающей территории
-  точка поворота границы и ее номер



КАРТА (ПЛАН) ГРАНИЦ

Объект: Прилегающая территория №3 в микрорайоне №178
Адрес (местоположение): г. Чебоксары, ул. Тенистая, дом 24
Площадь участка: 0.0139 га (138.61 кв.м.)



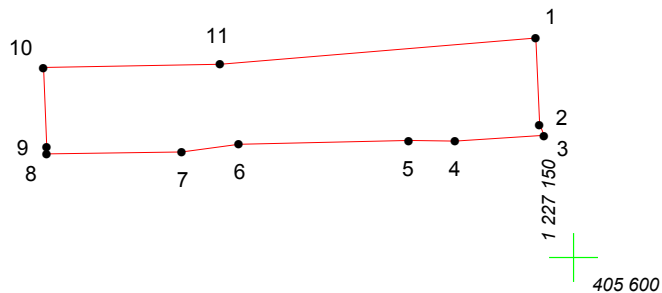
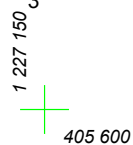
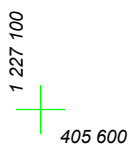
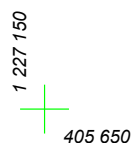
Масштаб 1:500

Условные обозначения:

-  граница прилегающей территории
-  точка поворота границы и ее номер



КАРТА (ПЛАН) ГРАНИЦ

Объект: Прилегающая территория №4 в микрорайоне №178
Адрес (местоположение): г. Чебоксары, ул. Тенистая, дом 26
Площадь участка: 0.0192 га (191.67 кв.м.)



Масштаб 1:500

Условные обозначения:

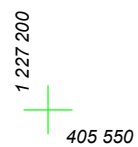
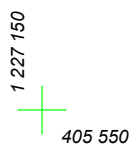
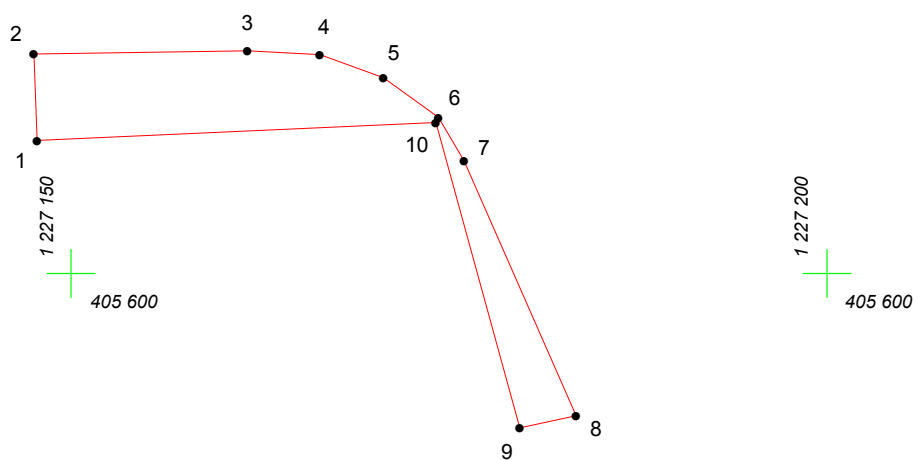
-  граница прилегающей территории
-  точка поворота границы и ее номер

КАРТА (ПЛАН) ГРАНИЦ

Объект: Прилегающая территория №5 в микрорайоне №178



Адрес (местоположение): г. Чебоксары, ул. Тенистая, дом 28

Площадь участка: 0.0171 га (171 кв.м.)



Масштаб 1:500

Условные обозначения:

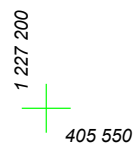
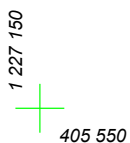
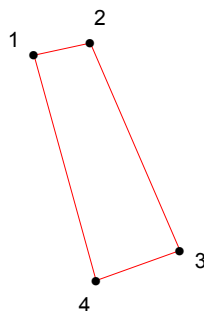
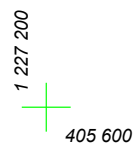
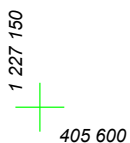
-  граница прилегающей территории
-  точка поворота границы и ее номер

КАРТА (ПЛАН) ГРАНИЦ

Объект: Прилегающая территория №6 в микрорайоне №178



Адрес (местоположение): г. Чебоксары, ул. Первомайская, дом 30

Площадь участка: 0.0073 га (73.15 кв.м.)



Масштаб 1:500

Условные обозначения:

-  граница прилегающей территории
-  точка поворота границы и ее номер

КАРТА (ПЛАН) ГРАНИЦ

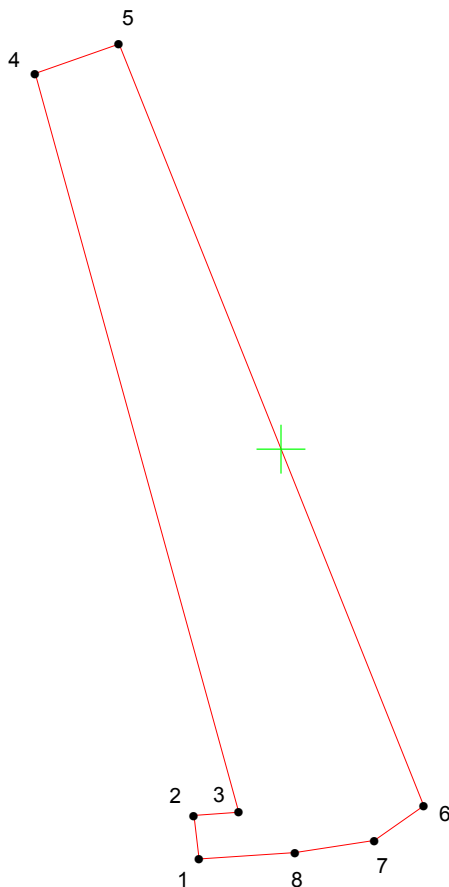
Объект: Прилегающая территория №7 в микрорайоне №178

Адрес (местоположение): г. Чебоксары, ул. Первомайская, дом 31

Площадь участка: 0.0496 га (496.11 кв.м.)



1 227 150
405 550





1 227 150
405 500

1 227 200
405 500

Масштаб 1:500

Условные обозначения:

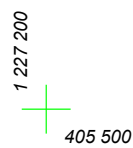
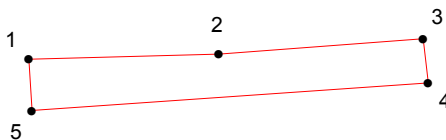
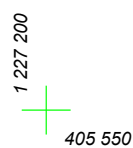
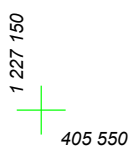
-  граница прилегающей территории
-  точка поворота границы и ее номер

КАРТА (ПЛАН) ГРАНИЦ

Объект: Прилегающая территория №8 в микрорайоне №178



Адрес (местоположение): г. Чебоксары, ул. Первомайская, дом 31

Площадь участка: 0.0079 га (79.05 кв.м.)



Масштаб 1:500

Условные обозначения:

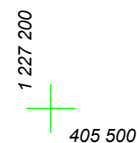
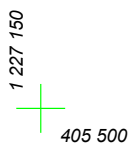
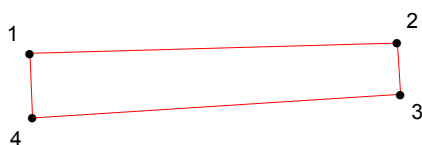
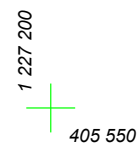
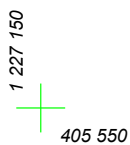
-  граница прилегающей территории
-  точка поворота границы и ее номер

КАРТА (ПЛАН) ГРАНИЦ

Объект: Прилегающая территория №9 в микрорайоне №178



Адрес (местоположение): г. Чебоксары, ул. Первомайская, дом 29

Площадь участка: 0.0094 га (93.74 кв.м.)



Масштаб 1:500

Условные обозначения:

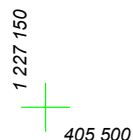
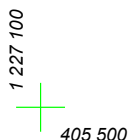
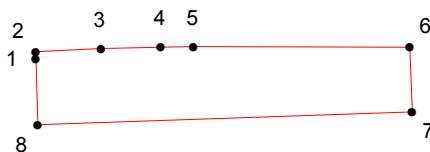
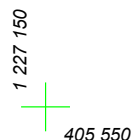
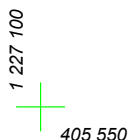
-  граница прилегающей территории
-  точка поворота границы и ее номер

КАРТА (ПЛАН) ГРАНИЦ

Объект: Прилегающая территория №10 в микрорайоне №178



Адрес (местоположение): г. Чебоксары, ул. Первомайская, дом 27

Площадь участка: 0.0116 га (116.25 кв.м.)



Масштаб 1:500

Условные обозначения:

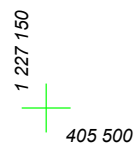
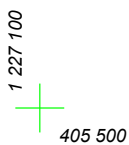
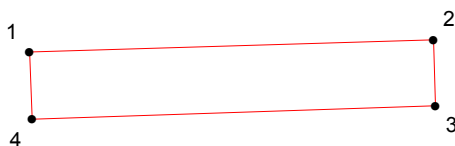
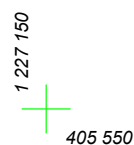
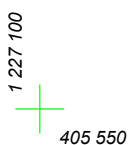
-  граница прилегающей территории
-  точка поворота границы и ее номер

КАРТА (ПЛАН) ГРАНИЦ

Объект: Прилегающая территория №11 в микрорайоне №178



Адрес (местоположение): г. Чебоксары, ул. Первомайская, дом 25

Площадь участка: 0.0118 га (118.02 кв.м.)



Масштаб 1:500

Условные обозначения:

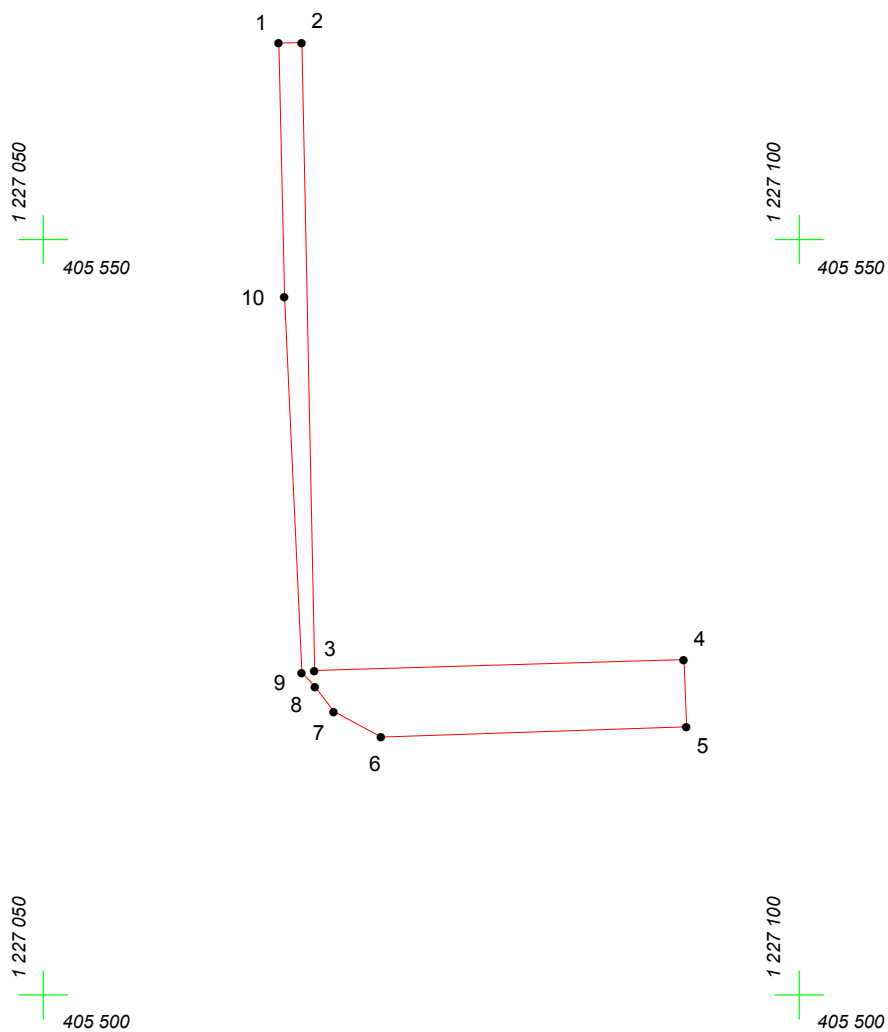
-  граница прилегающей территории
-  точка поворота границы и ее номер

КАРТА (ПЛАН) ГРАНИЦ

Объект: Прилегающая территория №12 в микрорайоне №178



Адрес (местоположение): г. Чебоксары, ул. Первомайская, дом 23

Площадь участка: 0.0160 га (160.17 кв.м.)



Масштаб 1:500

Условные обозначения:

-  граница прилегающей территории
-  точка поворота границы и ее номер