


КАРТА (ПЛАН) ГРАНИЦ

Объект: Прилегающая территория №16 в микрорайоне №227

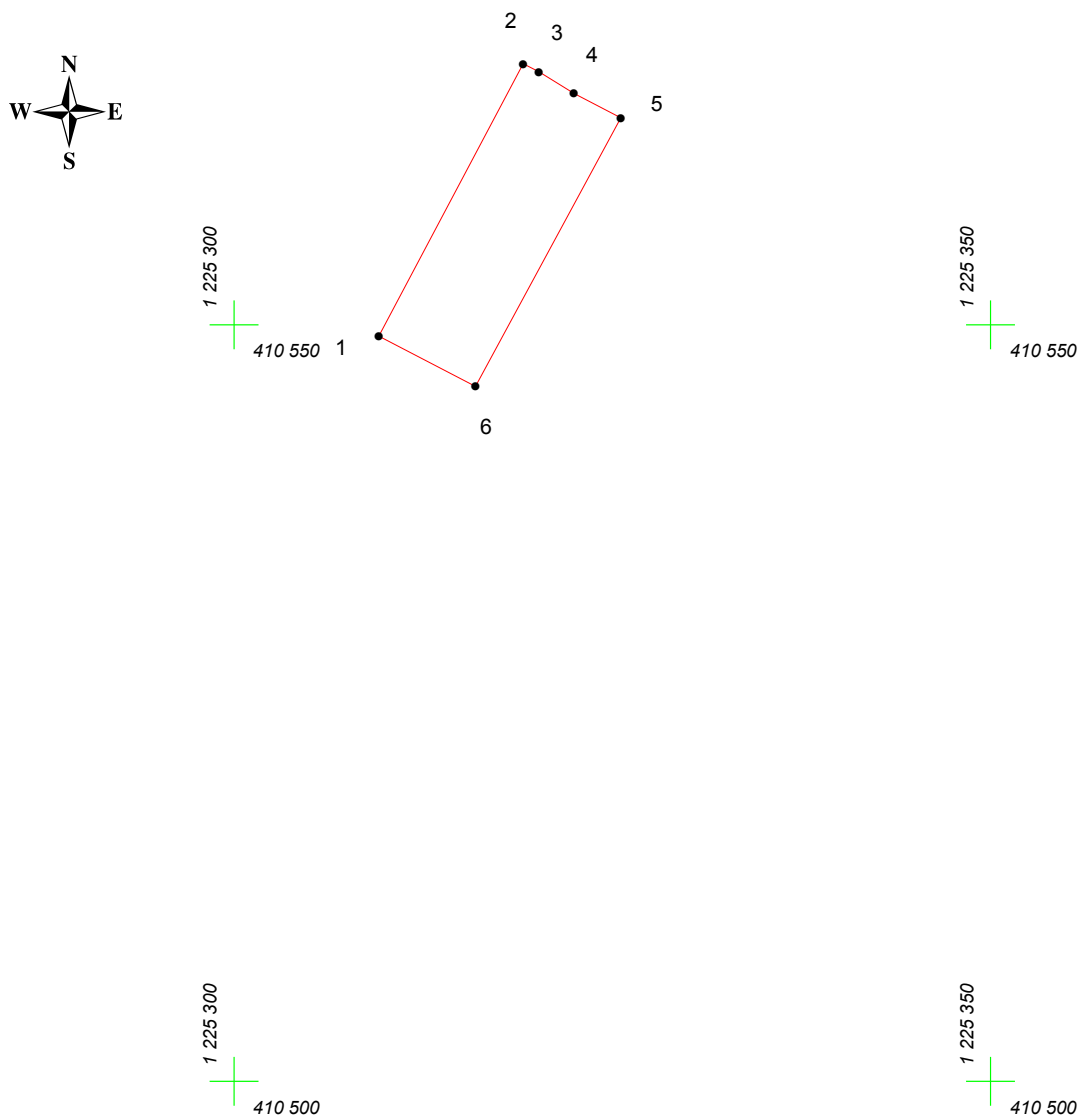

Адрес (местоположение): г. Чебоксары, ул. Заовражная, дом 39

Площадь участка: 0.0148 га (147.77 кв.м.)



Масштаб 1:500

Условные обозначения:

-  граница прилегающей территории
-  точка поворота границы и ее номер