


# КАРТА (ПЛАН) ГРАНИЦ

Объект: Прилегающая территория №13 в микрорайоне №210

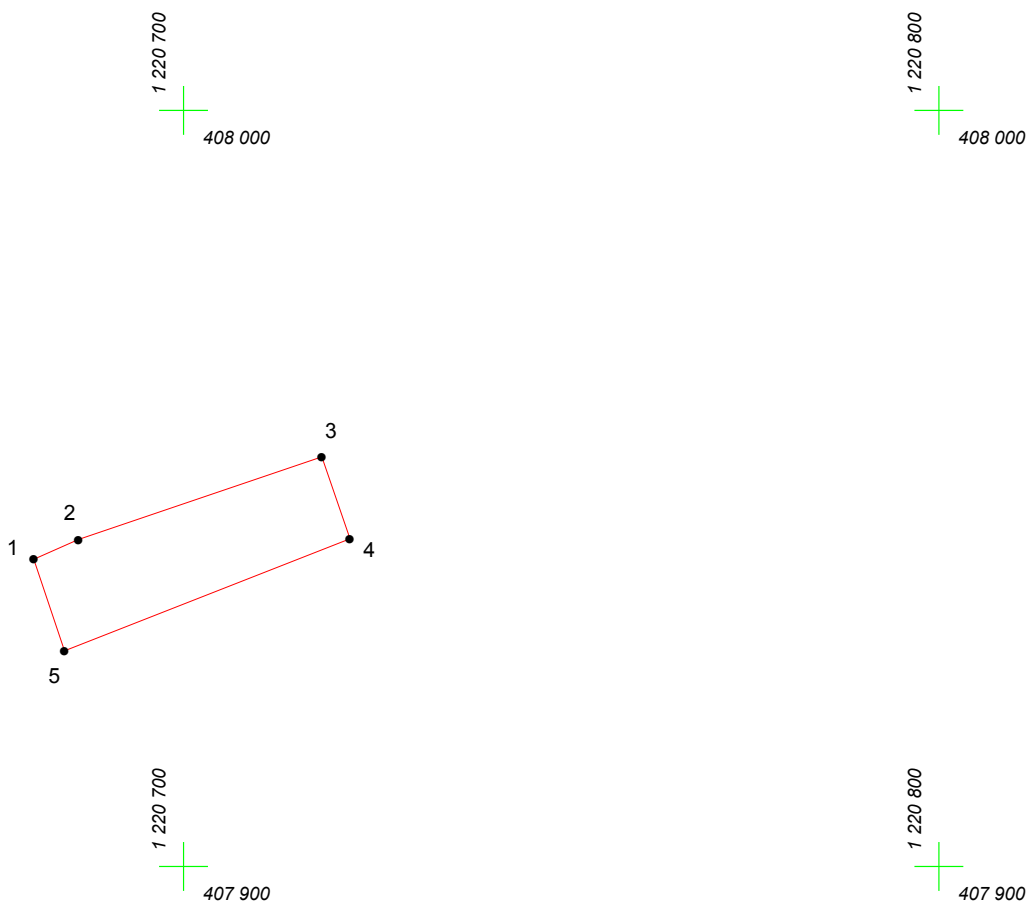

Адрес (местоположение): Чебоксарский городской округ, дер. Чандрово

Площадь участка: 0.0502 га (501.91 кв.м.)



Масштаб 1:1000

## Условные обозначения:

-  граница прилегающей территории
-  точка поворота границы и ее номер