

КАРТА (ПЛАН) ГРАНИЦ

Объект: Прилегающая территория №5 в микрорайоне №223


Адрес (местоположение): Чебоксарский городской округ, дер.Чандрово, ул. Междуреченская

Площадь участка: 0,0517 га (517.07 кв.м.)



1 220 200
407 000

1 220 250
407 000

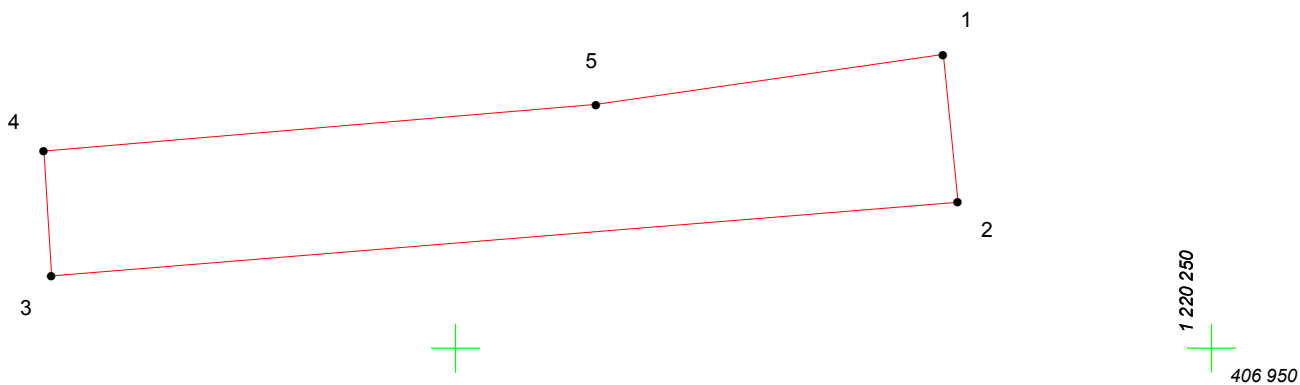

Масштаб 1:500

Условные обозначения:

-  граница прилегающей территории
-  точка поворота границы и ее номер