


КАРТА (ПЛАН) ГРАНИЦ

Объект: Прилегающая территория №46 в микрорайоне №189

Адрес (местоположение): Чебоксарский городской округ, дер. Чандрово, ул. Чандровская, дом 57

Площадь участка: 0.0127 га (126.87 кв.м.)

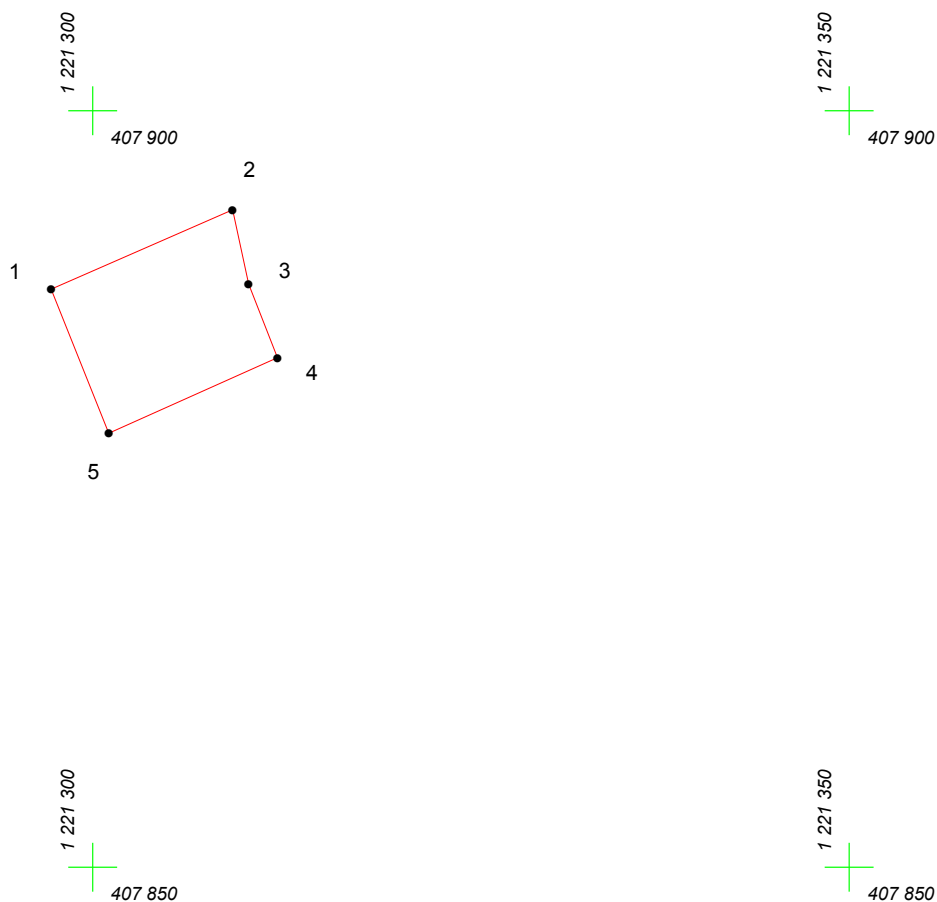

Масштаб 1:500

Условные обозначения:

-  граница прилегающей территории
-  точка поворота границы и ее номер