


КАРТА (ПЛАН) ГРАНИЦ

Объект: Прилегающая территория №7 в микрорайоне №197

Адрес (местоположение): Чебоксарский городской округ, дер. Чандрово, ул. Весенняя, дом 57

Площадь участка: 0,0528 га (528.22 кв.м.)

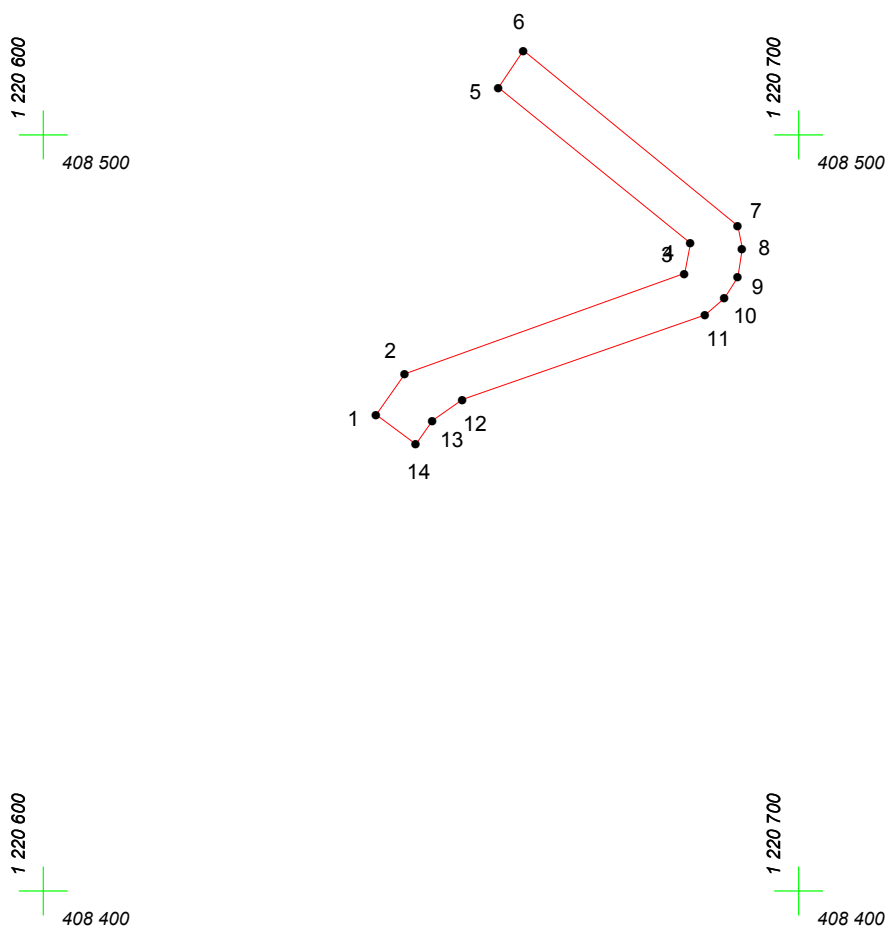

Масштаб 1:1000

Условные обозначения:

-  граница прилегающей территории
-  точка поворота границы и ее номер