


КАРТА (ПЛАН) ГРАНИЦ

Объект: Прилегающая территория №7 в микрорайоне №229

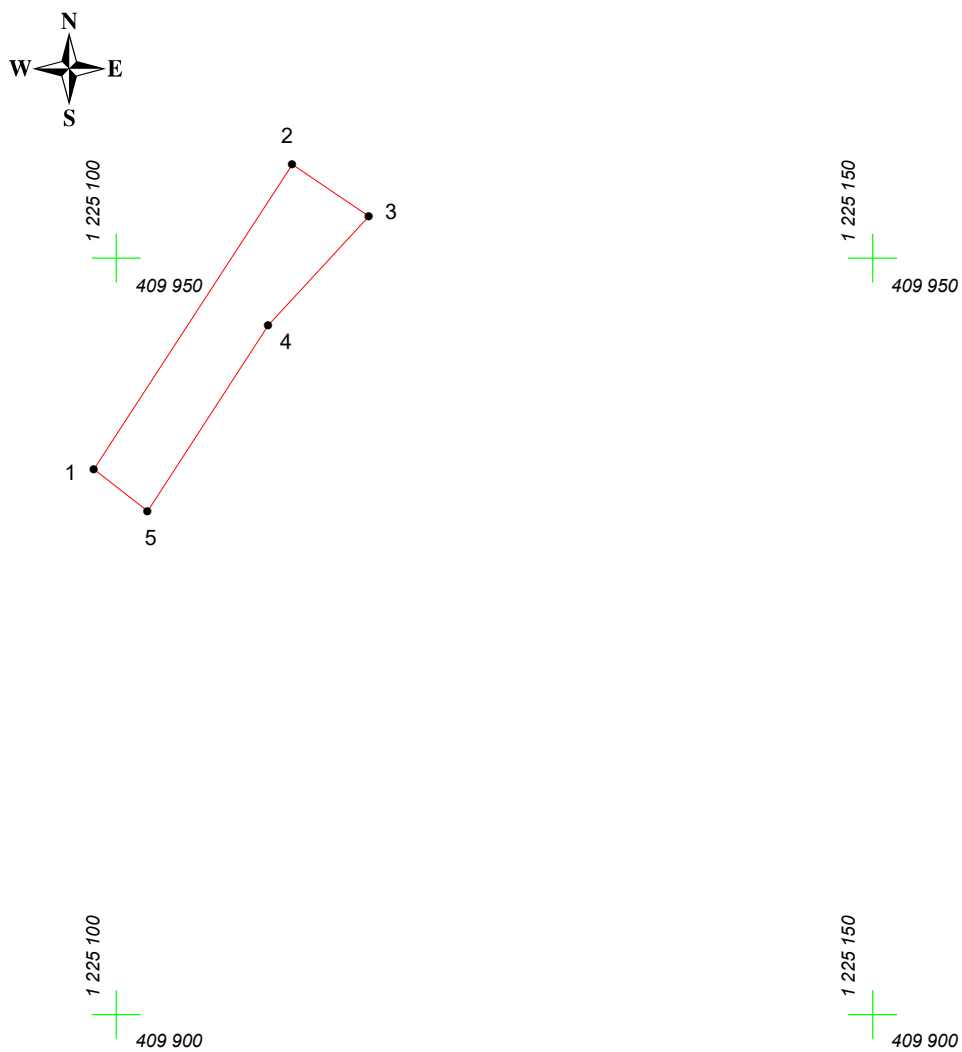

Адрес (местоположение): г. Чебоксары, ул. Заовражная, дом 8

Площадь участка: 0,0116 га (116.2 кв.м.)



Масштаб 1:500

Условные обозначения:

-  граница прилегающей территории
-  точка поворота границы и ее номер