
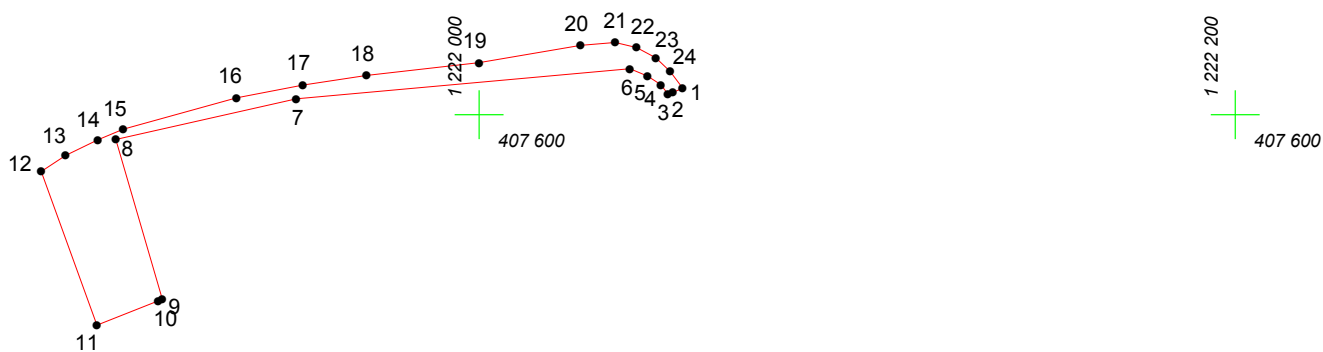
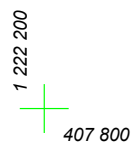


КАРТА (ПЛАН) ГРАНИЦ

Объект: Прилегающая территория №18 в микрорайоне №192

Адрес (местоположение): Чебоксарский городской округ, дер.Чандрово, ул. Чандровская, дом 94/1

Площадь участка: 0.1609 га (1609.22 кв.м.)

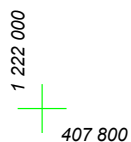

Масштаб 1:2000

Условные обозначения:

-  граница прилегающей территории
-  точка поворота границы и ее номер