


КАРТА (ПЛАН) ГРАНИЦ

Объект: Прилегающая территория №3 в микрорайоне №181

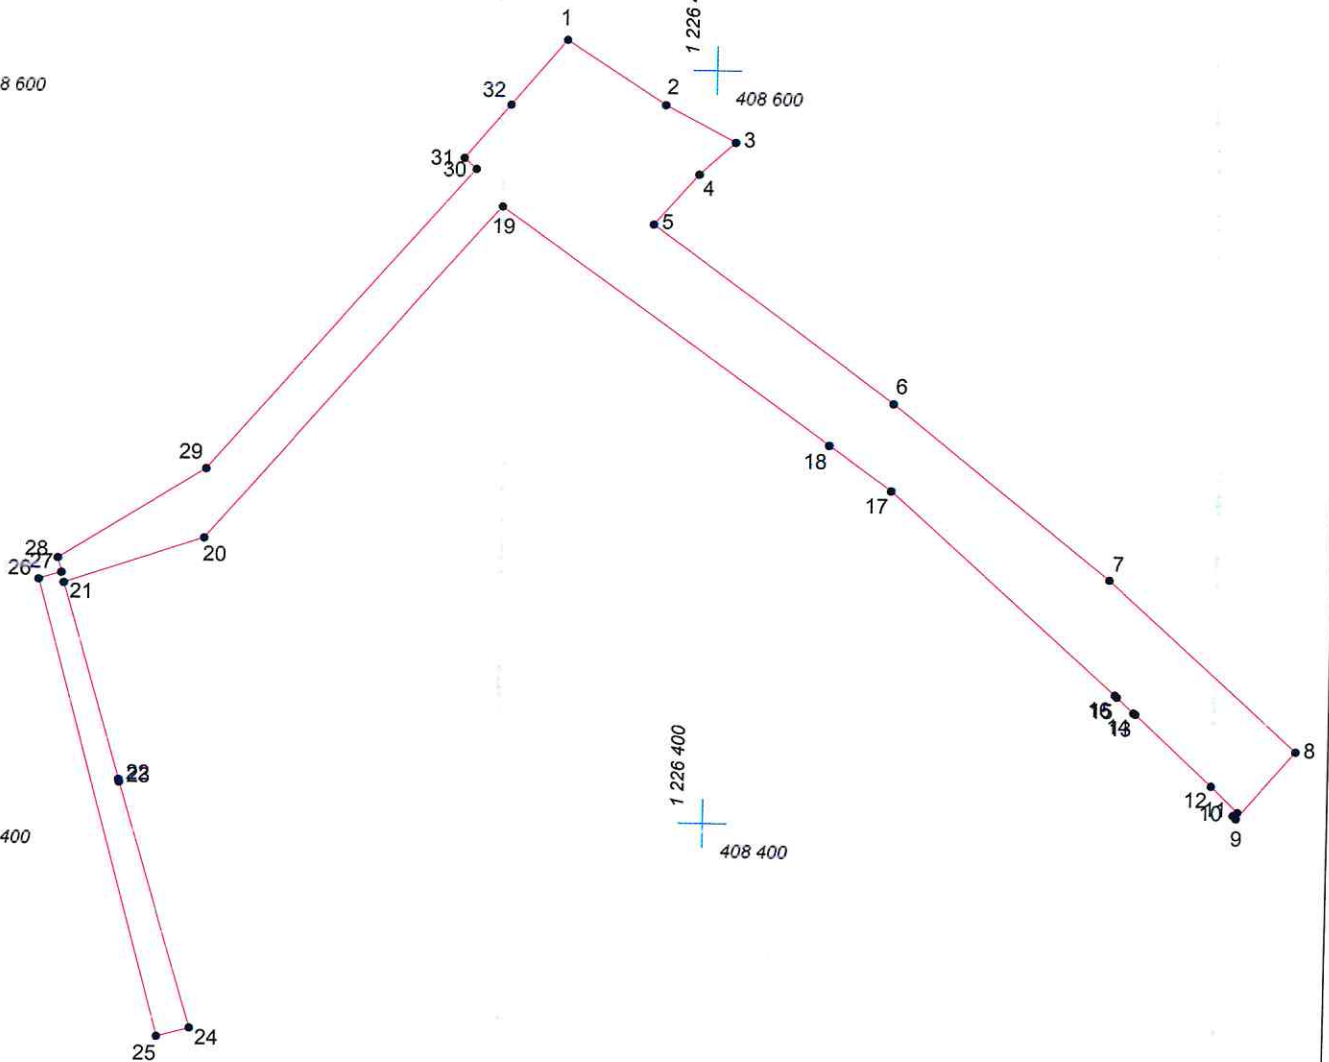

Адрес (местоположение): г Чебоксары, ш Ядринское

Площадь участка: 0,9503 га (9503.16 кв.м.)



Масштаб 1:2000

Условные обозначения:

-  граница прилегающей территории
-  1 точка поворота границы и ее номер