


# КАРТА (ПЛАН) ГРАНИЦ

Объект: Прилегающая территория №77 в микрорайоне №182

Адрес (местоположение): Чебоксарский городской округ, дер. Чандрово, ул. 2-я Чандровская, дом 102

Площадь участка: 0.0312 га (312.45 кв.м.)

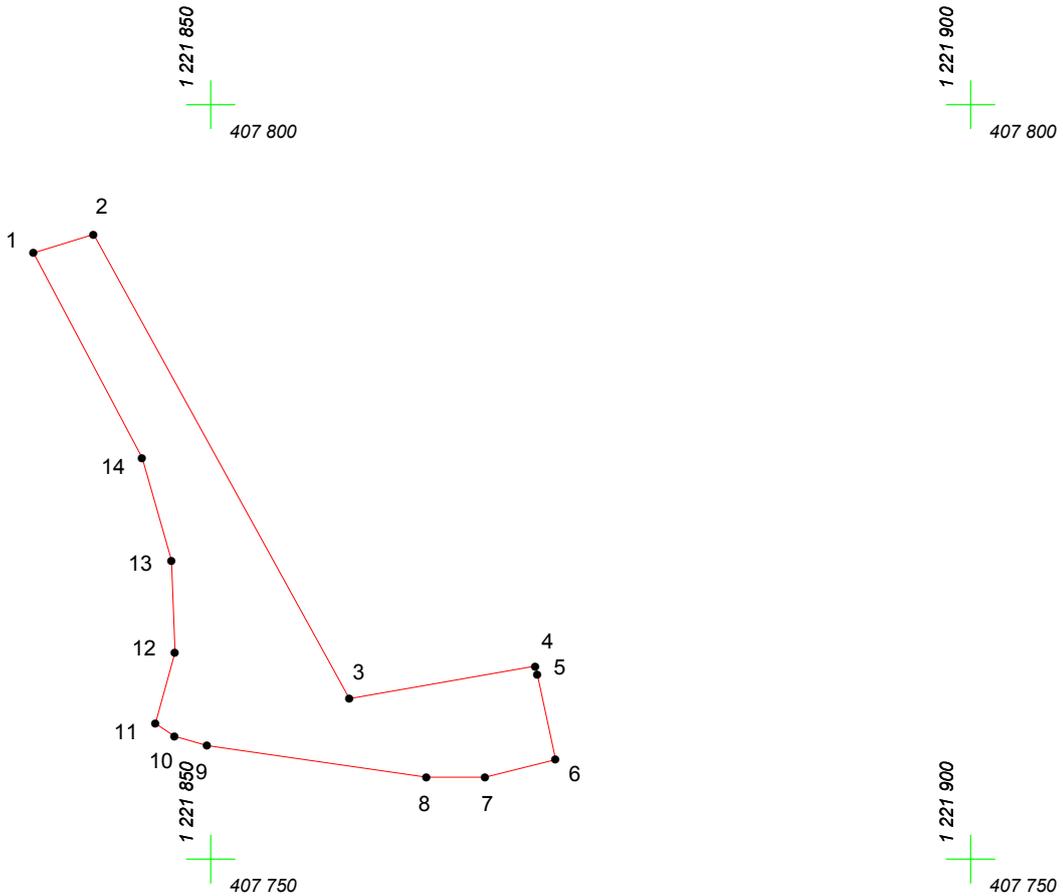

Масштаб 1:500

## Условные обозначения:

-  граница прилегающей территории
-  точка поворота границы и ее номер