
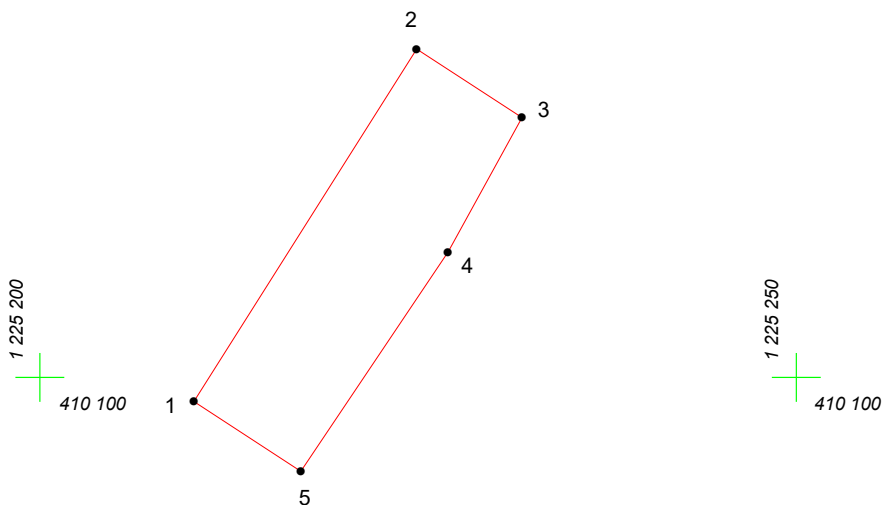
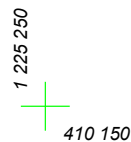


КАРТА (ПЛАН) ГРАНИЦ

Объект: Прилегающая территория №11 в микрорайоне №228

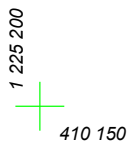

Адрес (местоположение): г. Чебоксары, ул. Заовражная, дом 15

Площадь участка: 0,0239 га (238.65 кв.м.)



Масштаб 1:500

Условные обозначения:

-  граница прилегающей территории
-  точка поворота границы и ее номер