
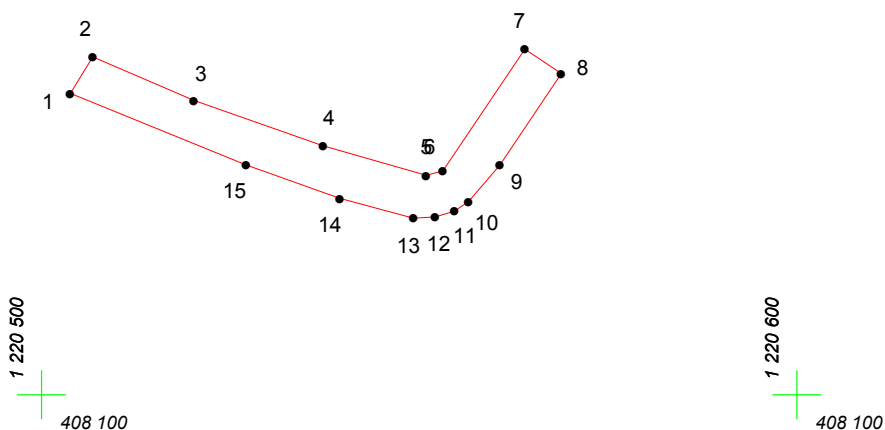
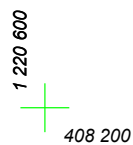


КАРТА (ПЛАН) ГРАНИЦ

Объект: Прилегающая территория №11 в микрорайоне №202

Адрес (местоположение): Чебоксарский городской округ, дер. Чандрово, ул. Луговая, дом 7

Площадь участка: 0,0413 га (412.55 кв.м.)

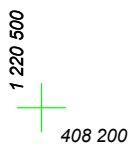

Масштаб 1:1000

Условные обозначения:

-  граница прилегающей территории
-  точка поворота границы и ее номер