


КАРТА (ПЛАН) ГРАНИЦ

Объект: Прилегающая территория №23 в микрорайоне №185

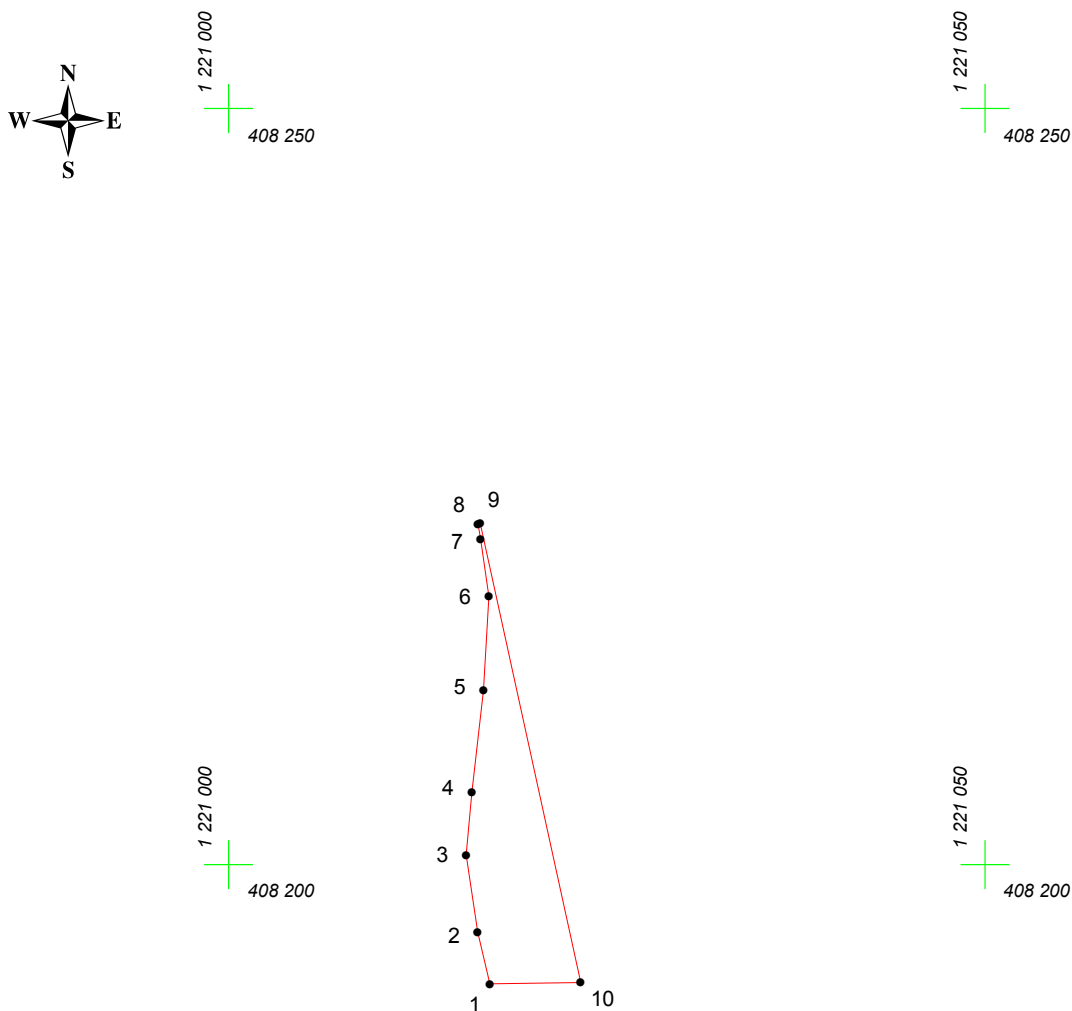

Адрес (местоположение): Чебоксарский городской округ, дер.Чандрово

Площадь участка: 0.0104 га (103.83 кв.м.)



Масштаб 1:500

Условные обозначения:

-  граница прилегающей территории
-  точка поворота границы и ее номер