


# КАРТА (ПЛАН) ГРАНИЦ

Объект: Прилегающая территория №25 в микрорайоне №185

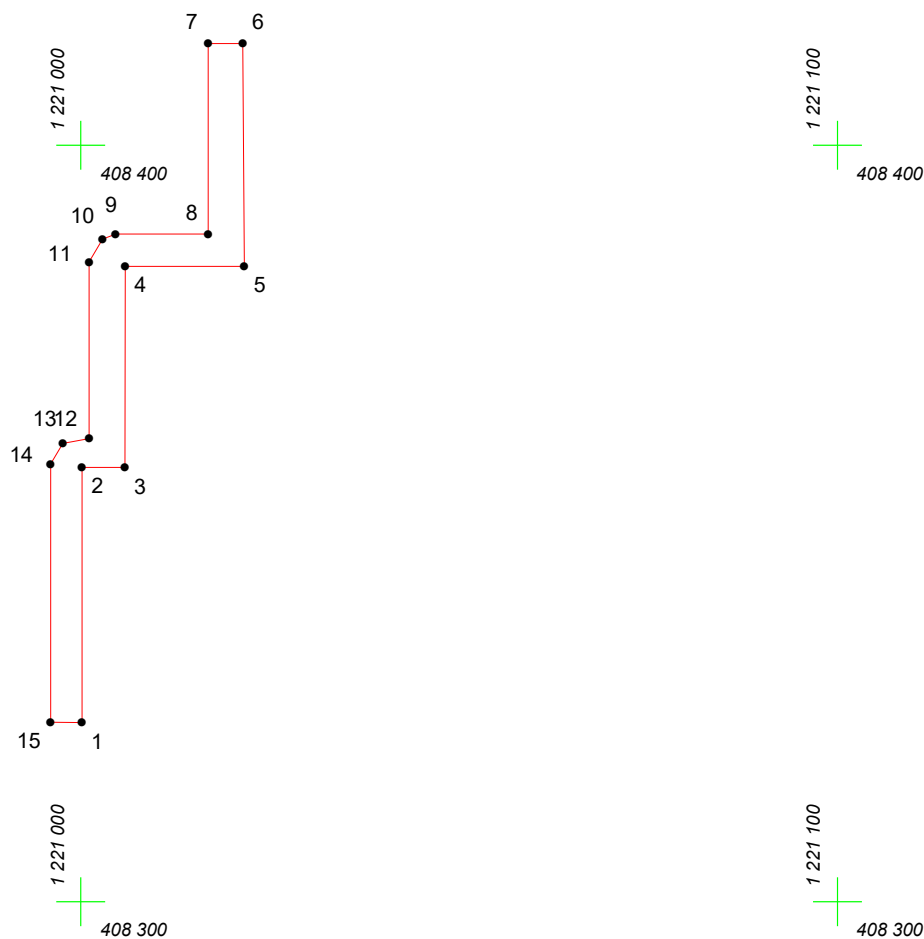

Адрес (местоположение): Чебоксарский городской округ, дер. Чандрово

Площадь участка: 0.0481 га (481.37 кв.м.)



Масштаб 1:1000

## Условные обозначения:

-  граница прилегающей территории
-  точка поворота границы и ее номер