


КАРТА (ПЛАН) ГРАНИЦ

Объект: Прилегающая территория №17 в микрорайоне №227
Адрес (местоположение): г. Чебоксары, ул. Заовражная, дом 41а
Площадь участка: 0.0032 га (31.94 кв.м.)

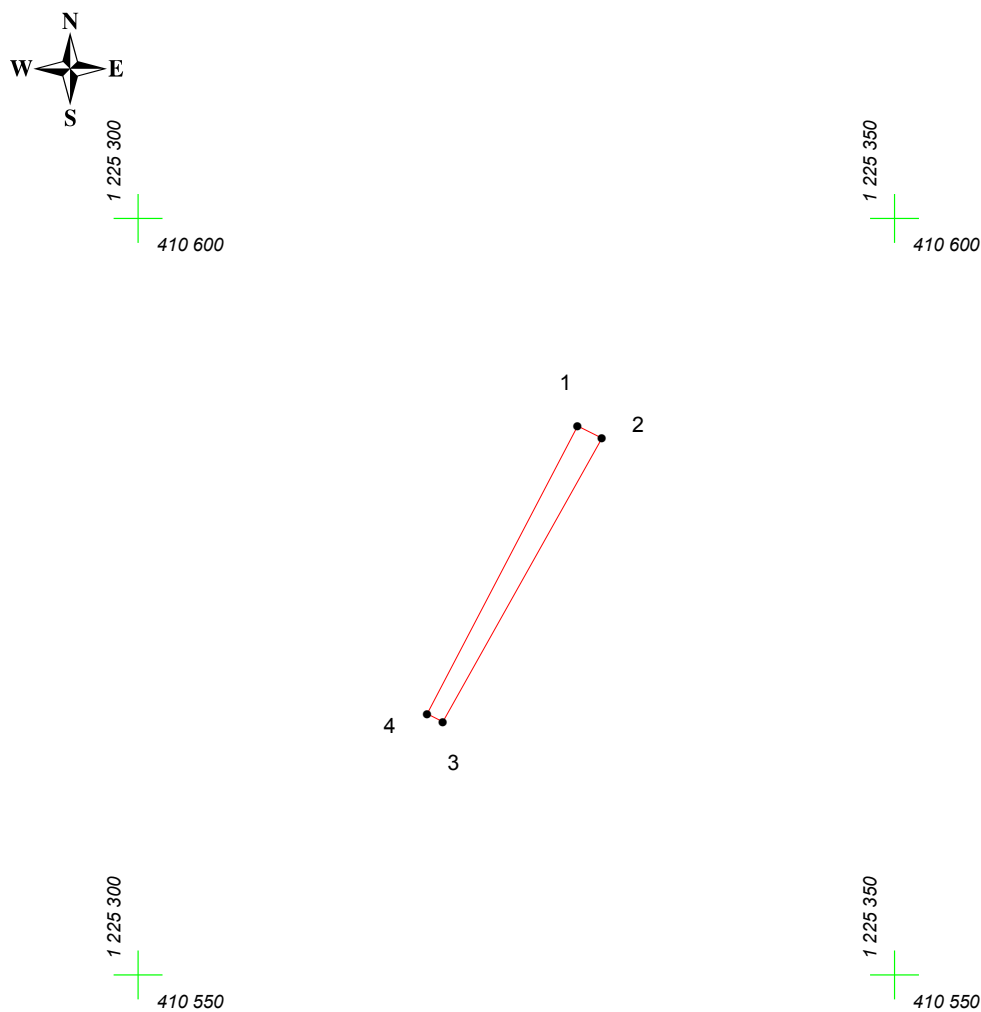

Масштаб 1:500

Условные обозначения:

- граница прилегающей территории
- 1 точка поворота границы и ее номер