
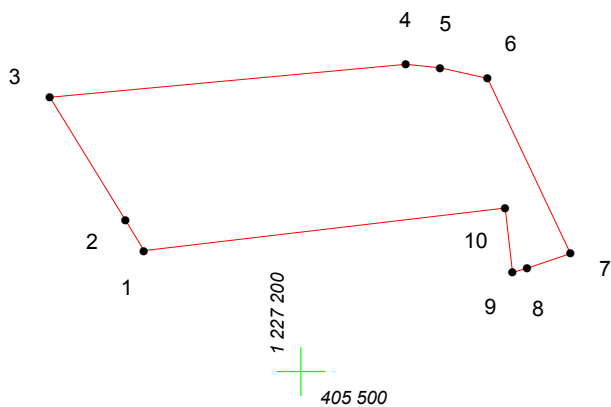


КАРТА (ПЛАН) ГРАНИЦ

Объект: Прилегающая территория №5 в микрорайоне №179

Адрес (местоположение): г. Чебоксары, ул. Первомайская, дом 26

Площадь участка: 0.0297 га (296.66 кв.м.)

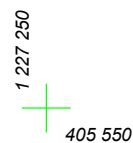

Масштаб 1:500

Условные обозначения:

-  граница прилегающей территории
-  точка поворота границы и ее номер