


# КАРТА (ПЛАН) ГРАНИЦ

Объект: Прилегающая территория №1 в микрорайоне №224  
Адрес (местоположение): г. Чебоксары, ул. Заовражная, дом 70  
Площадь участка: 1,9173 га (19173.38 кв.м.)

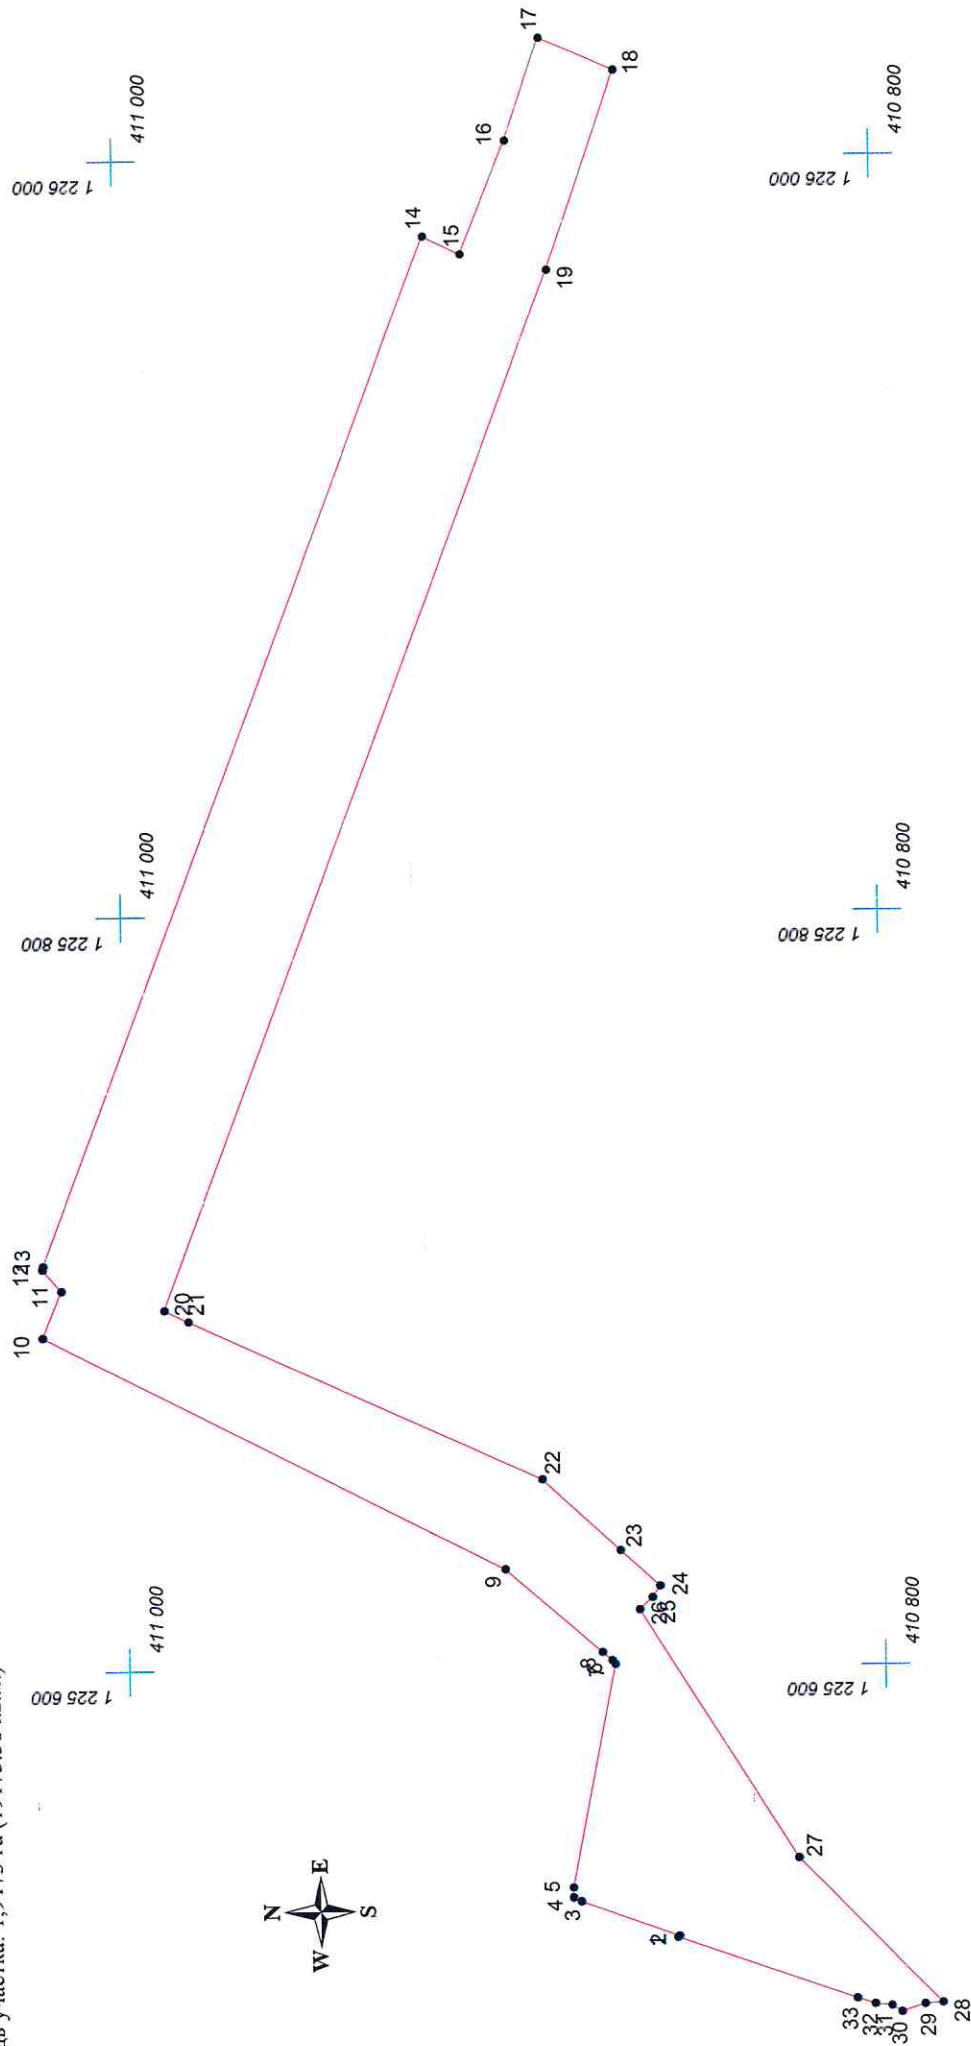

Условные обозначения:

- граница прилегающей территории
- 1 точка поворота границы и ее номер

Масштаб 1:2000