
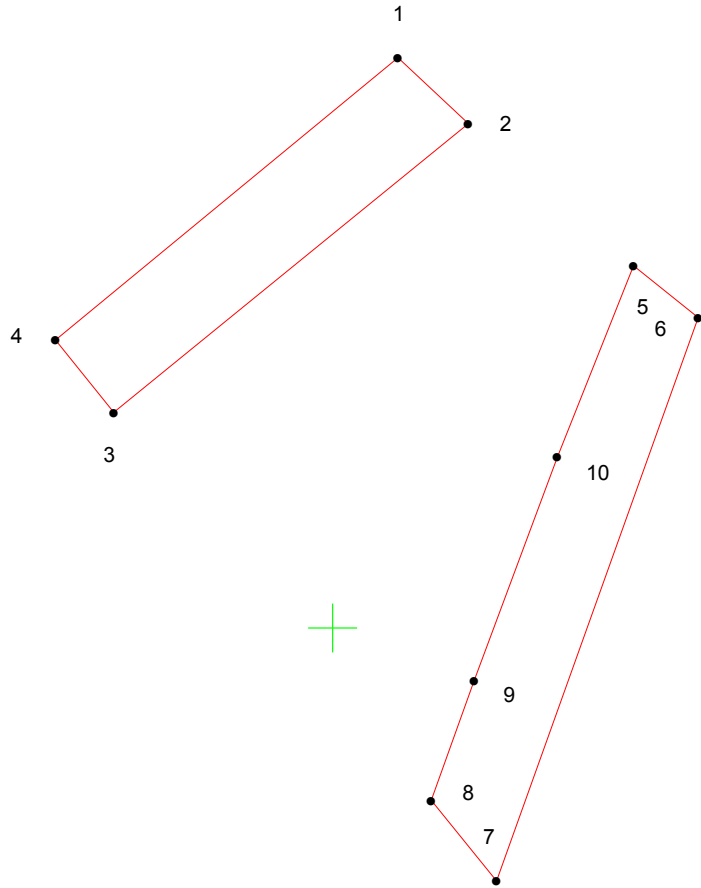
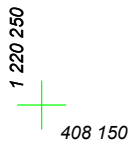
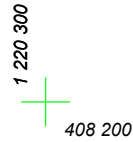


КАРТА (ПЛАН) ГРАНИЦ

Объект: Прилегающая территория №31 в микрорайоне №205

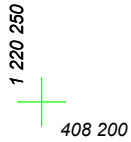

Адрес (местоположение): Чебоксарский городской округ, дер. Чандрово, ул. Лазурная, дом 16

Площадь участка: 0,0406 га (405.69 кв.м.)



Масштаб 1:500

Условные обозначения:

-  граница прилегающей территории
-  точка поворота границы и ее номер