


# КАРТА (ПЛАН) ГРАНИЦ

Объект: Прилегающая территория №12 в микрорайоне №205

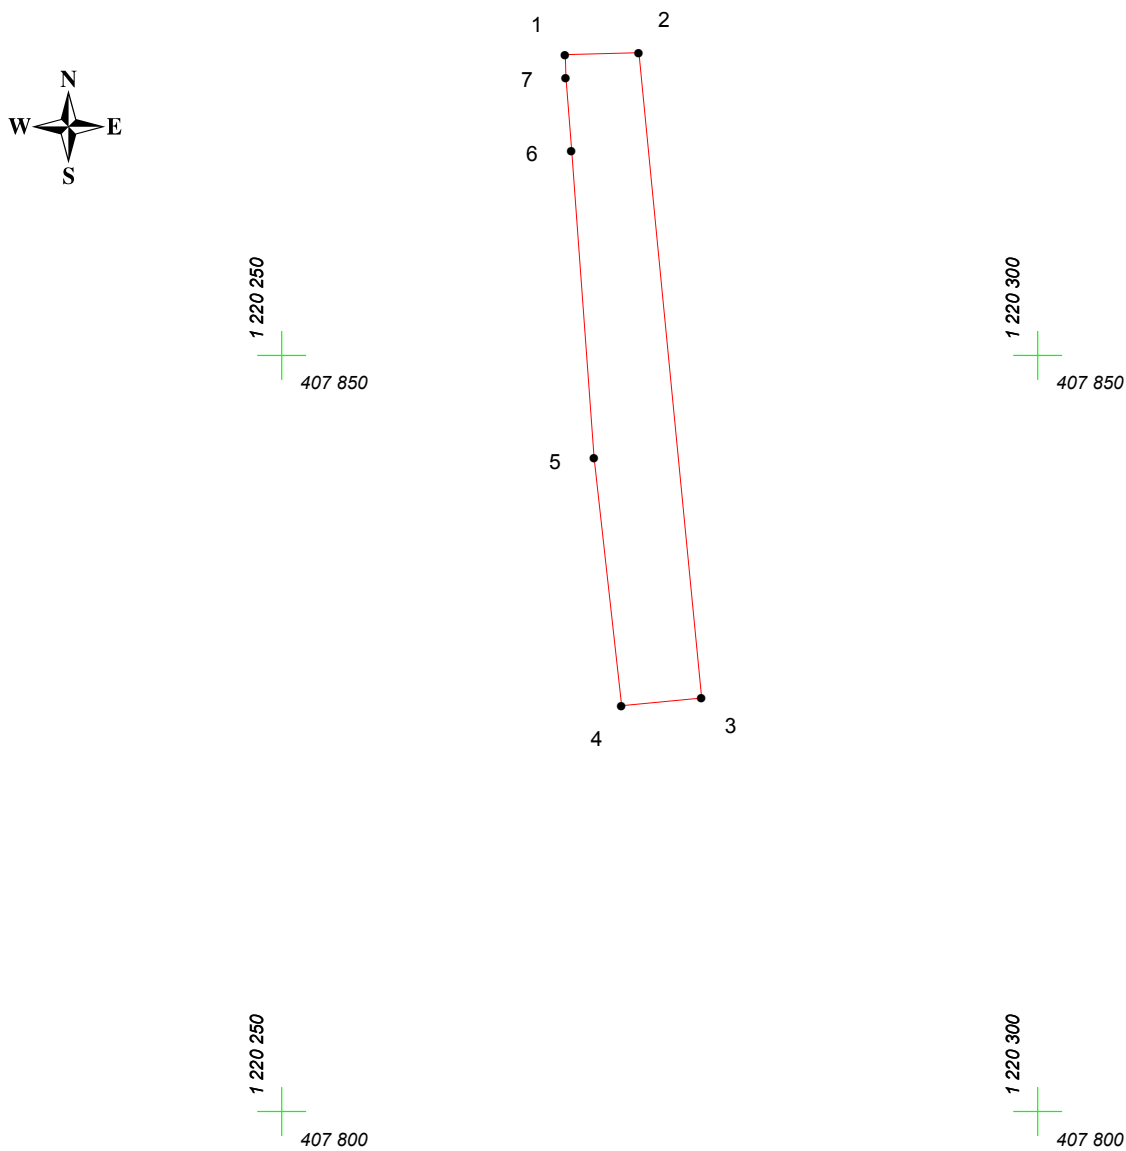

Адрес (местоположение): Чебоксарский городской округ, дер. Чандрово, ул. Возрождения

Площадь участка: 0,0229 га (228.88 кв.м.)



Масштаб 1:500

## Условные обозначения:

-  граница прилегающей территории
-  точка поворота границы и ее номер