


КАРТА (ПЛАН) ГРАНИЦ

Объект: Прилегающая территория №6 в микрорайоне №188

Адрес (местоположение): Чебоксарский городской округ, дер. Чандрово, ул. Чандровская, дом 64

Площадь участка: 0.0298 га (298.13 кв.м.)

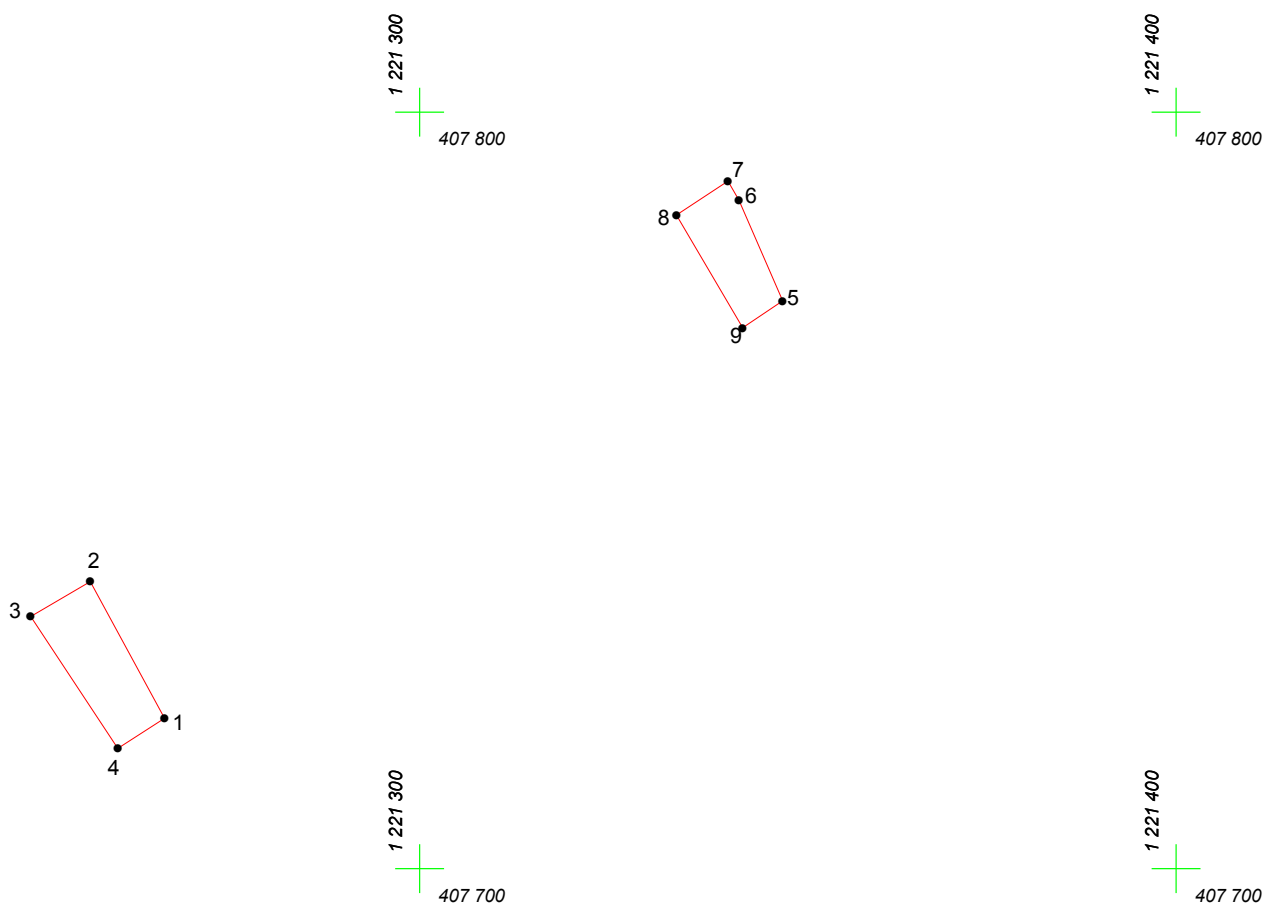

Масштаб 1:1000

Условные обозначения:

-  граница прилегающей территории
-  точка поворота границы и ее номер