


# КАРТА (ПЛАН) ГРАНИЦ

Объект: Прилегающая территория №2 в микрорайоне №203

Адрес (местоположение): Чебоксарский городской округ, дер. Чандрово, ул. Майская, дом 26

Площадь участка: 0,0236 га (235.73 кв.м.)

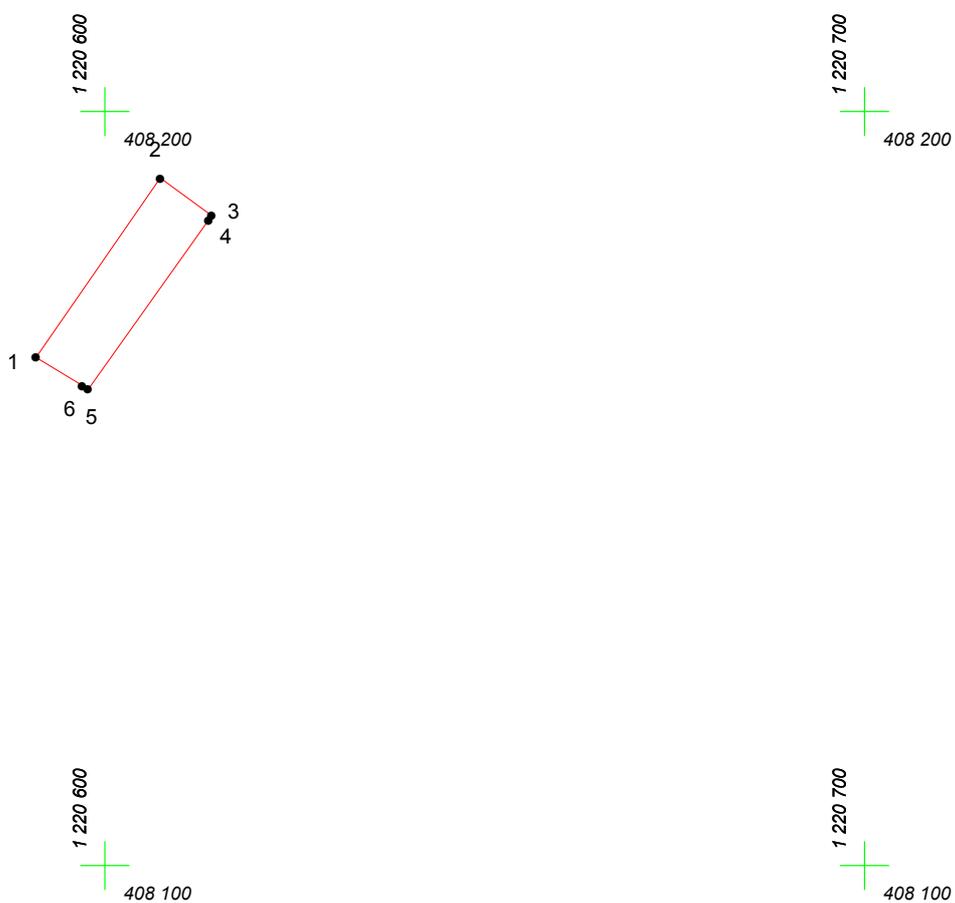

Масштаб 1:1000

## Условные обозначения:

-  граница прилегающей территории
-  точка поворота границы и ее номер