


КАРТА (ПЛАН) ГРАНИЦ

Объект: Прилегающая территория №2 в микрорайоне №195

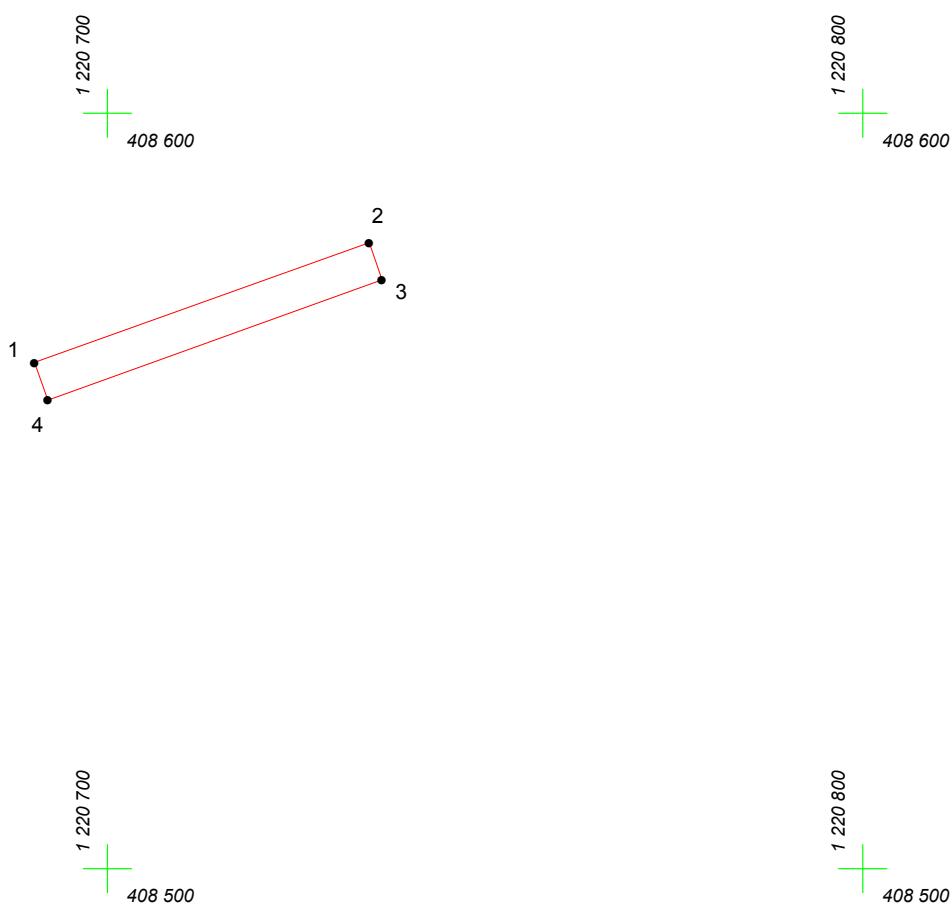

Адрес (местоположение): Чебоксарский городской округ, дер. Чандрово, ул. Лазурная, дом 44

Площадь участка: 0.0247 га (247.38 кв.м.)



Масштаб 1:1000

Условные обозначения:

-  граница прилегающей территории
-  точка поворота границы и ее номер