


КАРТА (ПЛАН) ГРАНИЦ

Объект: Прилегающая территория №1 в микрорайоне №206

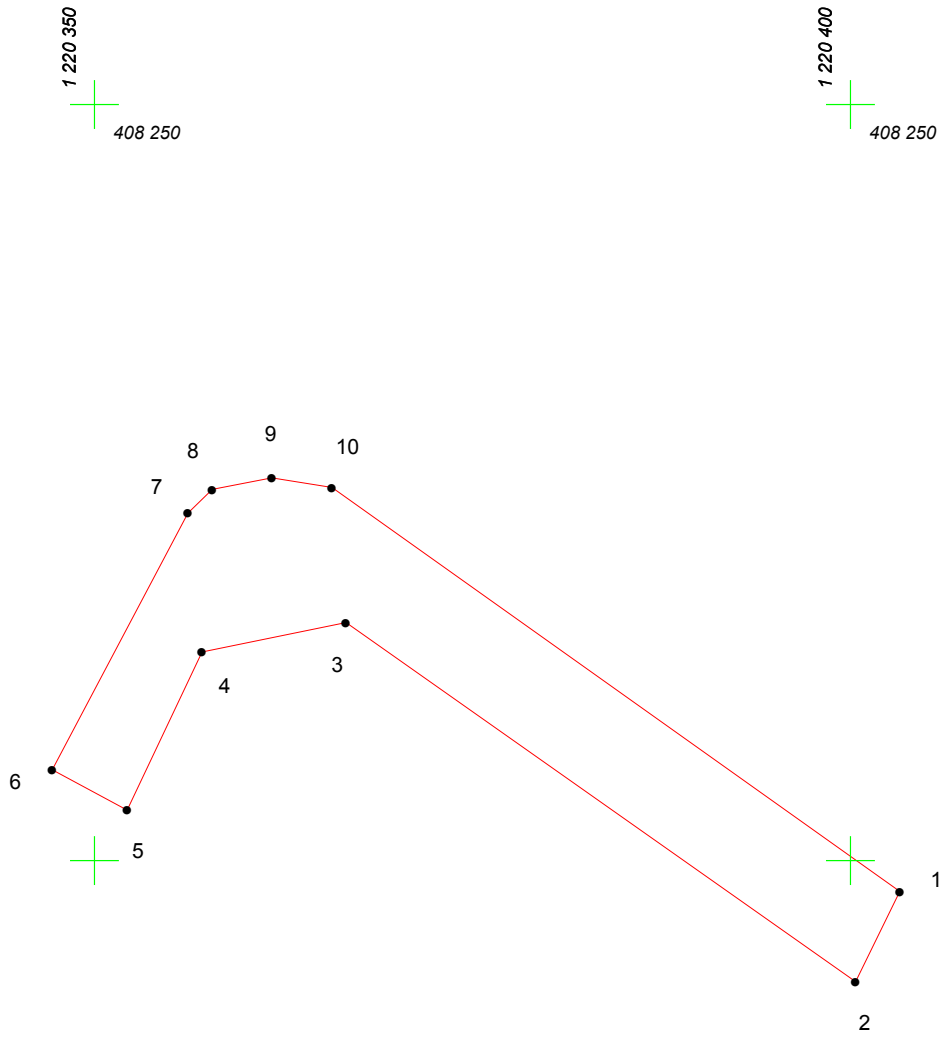

Адрес (местоположение): Чебоксарский городской округ, дер. Чандрово, ул. Возрождения, дом 64

Площадь участка: 0,047 га (469.75 кв.м.)



Масштаб 1:500

Условные обозначения:

-  граница прилегающей территории
-  точка поворота границы и ее номер