


# КАРТА (ПЛАН) ГРАНИЦ

Объект: Прилегающая территория №39 в микрорайоне №186

Адрес (местоположение): Чебоксарский городской округ, дер.Чандрово, ул. Чандровская, дом 35

Площадь участка: 0,0585 га (584.53 кв.м.)

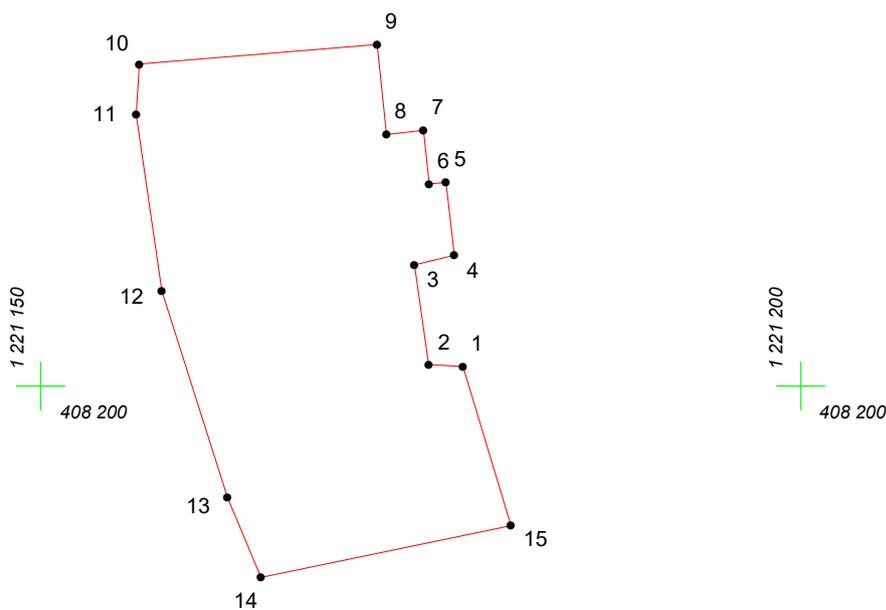

Масштаб 1:500

## Условные обозначения:

-  граница прилегающей территории
-  точка поворота границы и ее номер