


КАРТА (ПЛАН) ГРАНИЦ

Объект: Прилегающая территория №8 в микрорайоне №204

Адрес (местоположение): Чебоксарский городской округ, дер. Чандрово, ул. Спортивная

Площадь участка: 0,013 га (129.62 кв.м.)

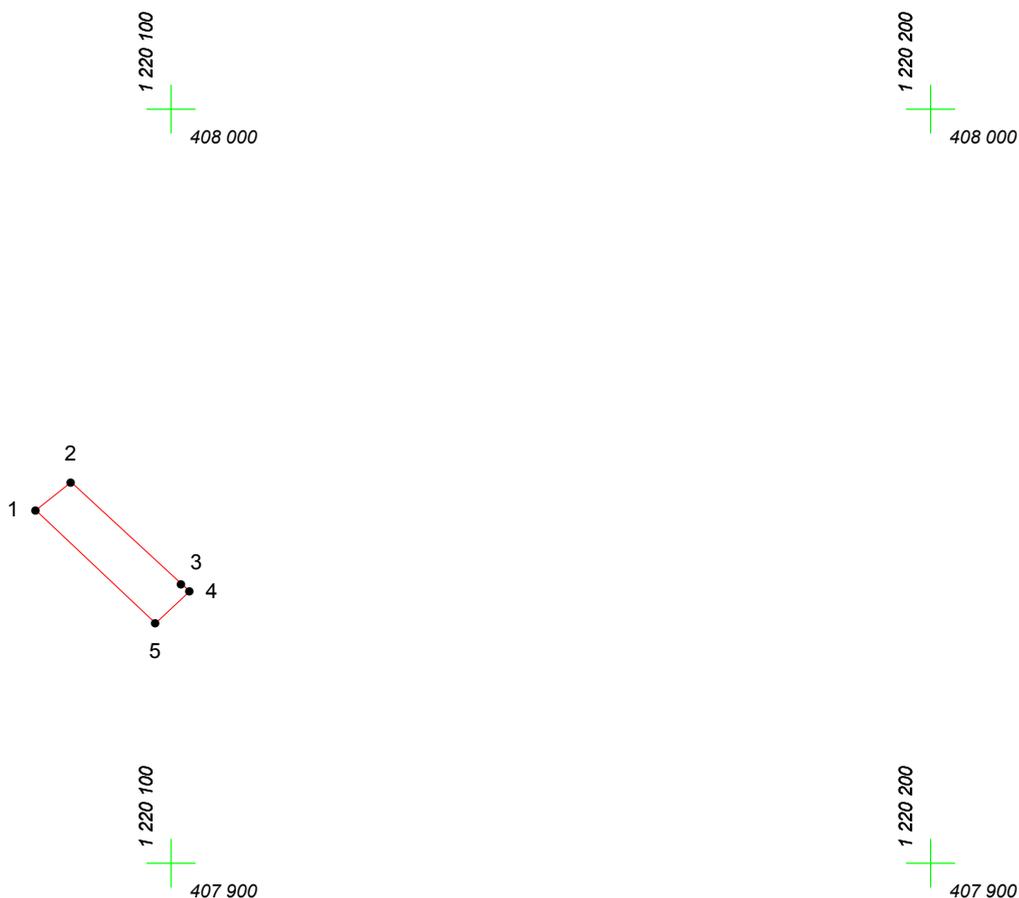

Масштаб 1:1000

Условные обозначения:

-  граница прилегающей территории
-  точка поворота границы и ее номер