


КАРТА (ПЛАН) ГРАНИЦ

Объект: Прилегающая территория №5 в микрорайоне №178
Адрес (местоположение): г. Чебоксары, ул. Тенистая, дом 28
Площадь участка: 0.0171 га (171 кв.м.)

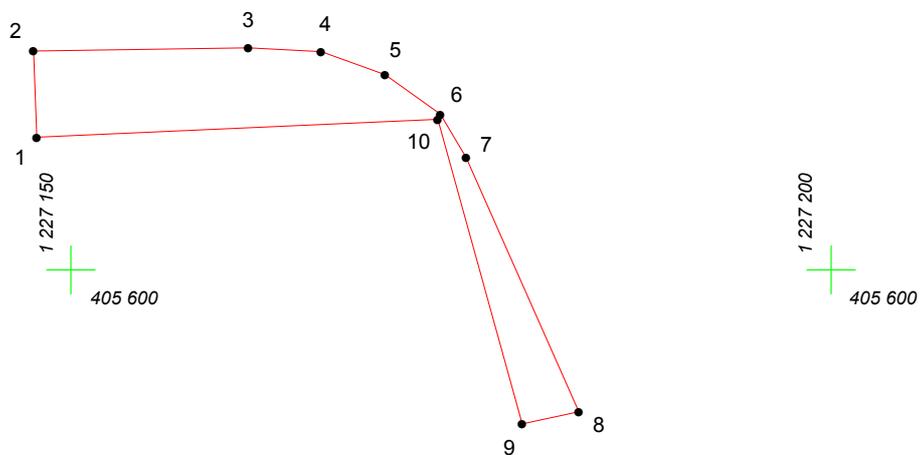

Масштаб 1:500

Условные обозначения:

-  граница прилегающей территории
-  точка поворота границы и ее номер