


КАРТА (ПЛАН) ГРАНИЦ

Объект: Прилегающая территория №26 в микрорайоне №186

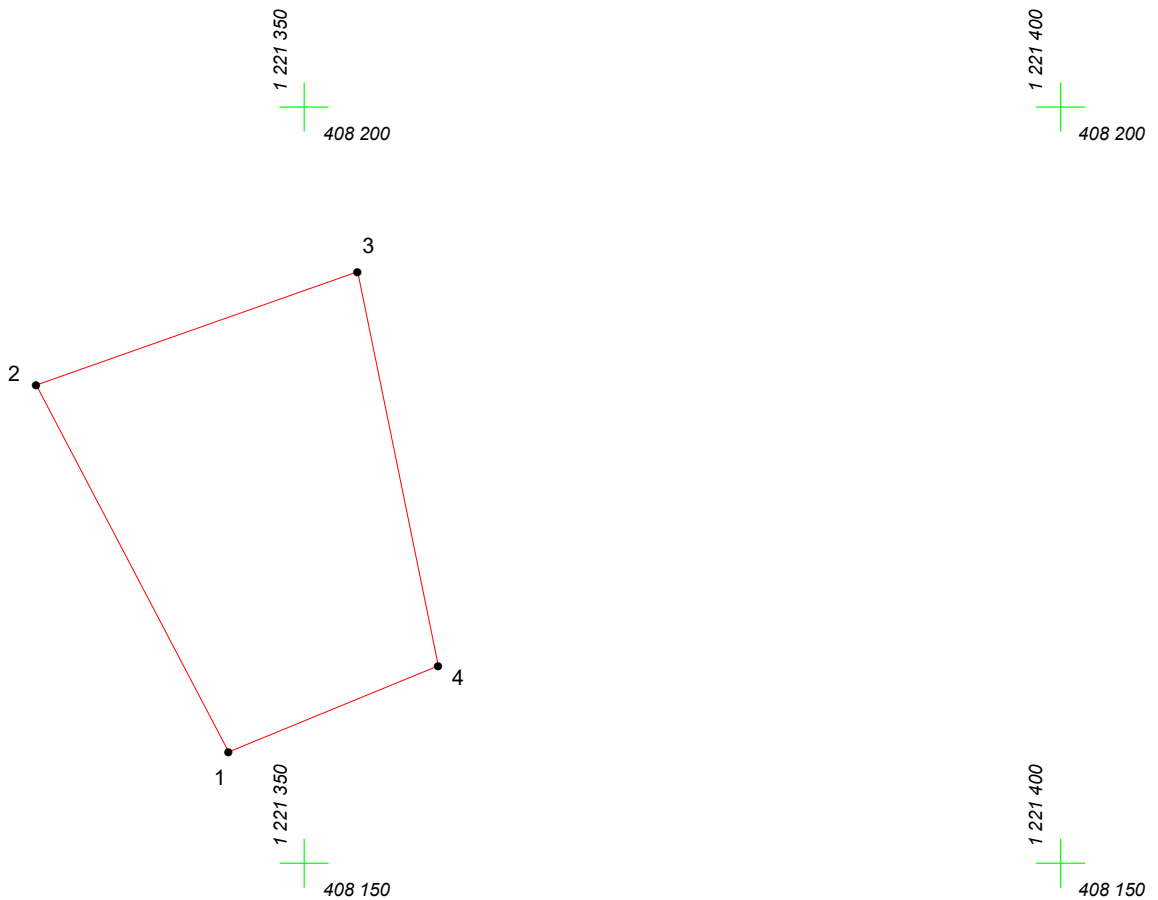

Адрес (местоположение): Чебоксарский городской округ, д. Чандрово, ул. Чандровская 2-я, дом 29

Площадь участка: 0,0501 га (501.05 кв.м.)



Масштаб 1:500

Условные обозначения:

-  граница прилегающей территории
-  точка поворота границы и ее номер