




КАРТА (ПЛАН) ГРАНИЦ

Объект: Прилегающая территория №7 в микрорайоне №181
Адрес (местоположение): г. Чебоксары, р-н Московский, ш. Ядринское, дом 3
Площадь участка: 0,1549 га (1548.75 кв.м.)

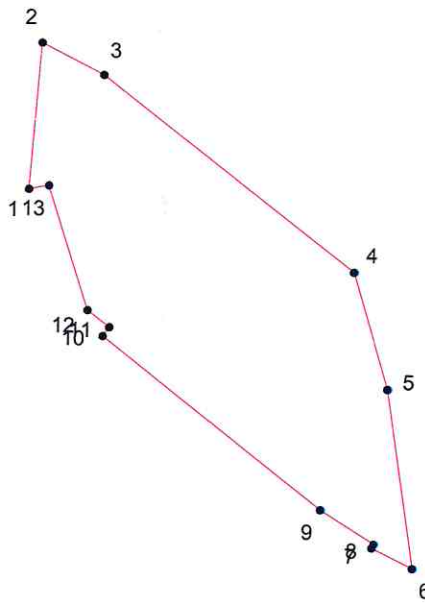

Масштаб 1:1000

Условные обозначения:

-  граница прилегающей территории
-  точка поворота границы и ее номер