
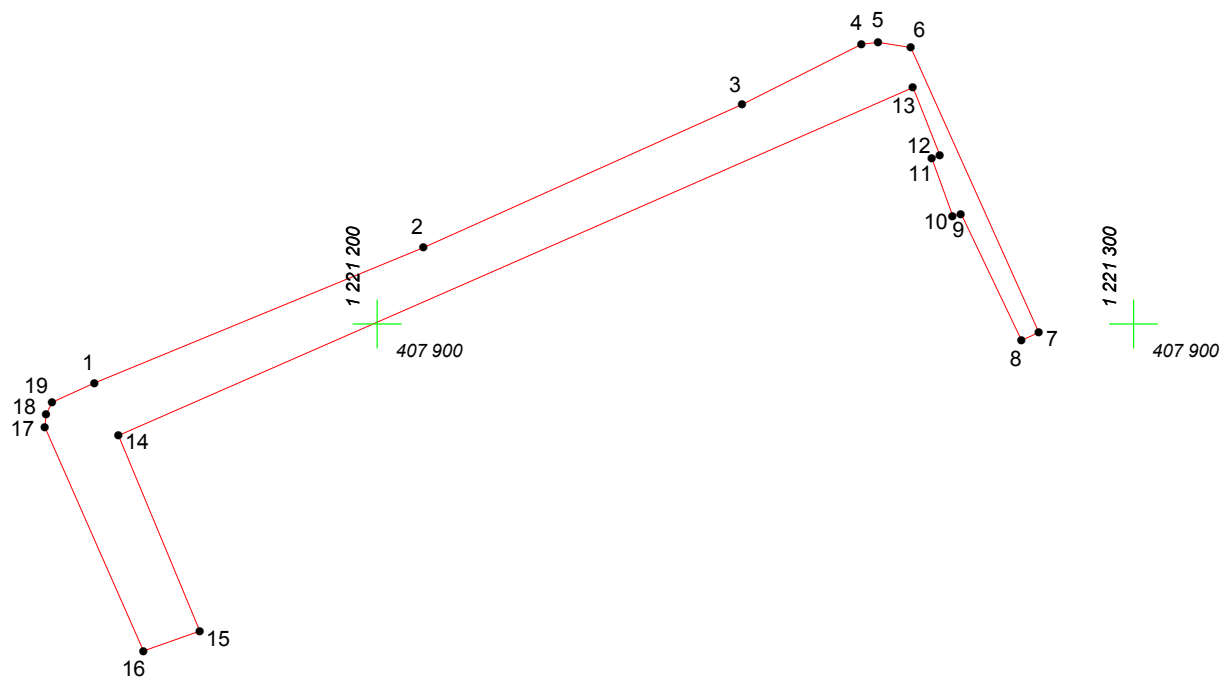
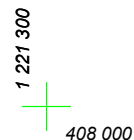


КАРТА (ПЛАН) ГРАНИЦ

Объект: Прилегающая территория №1 в микрорайоне №188

Адрес (местоположение): Чебоксарский городской округ, дер. Чандрово, ул. Чандровская, дом 54

Площадь участка: 0.1207 га (1207.27 кв.м.)

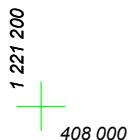

Масштаб 1:1000

Условные обозначения:

-  граница прилегающей территории
-  точка поворота границы и ее номер