


КАРТА (ПЛАН) ГРАНИЦ

Объект: Прилегающая территория №15 в микрорайоне №228

Адрес (местоположение): г. Чебоксары, ул. Заовражная, дом 12а

Площадь участка: 0,0069 га (68.91 кв.м.)

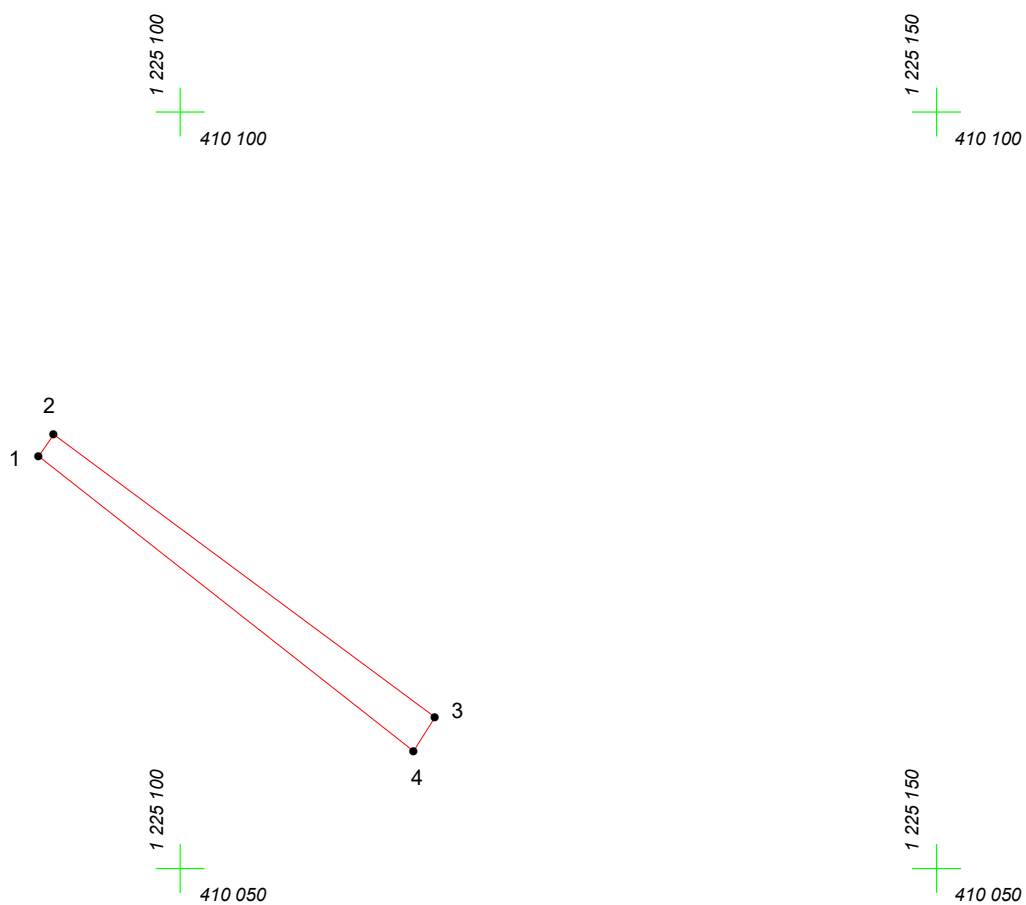

Масштаб 1:500

Условные обозначения:

-  граница прилегающей территории
-  точка поворота границы и ее номер