


КАРТА (ПЛАН) ГРАНИЦ

Объект: Прилегающая территория №1 в микрорайоне №189

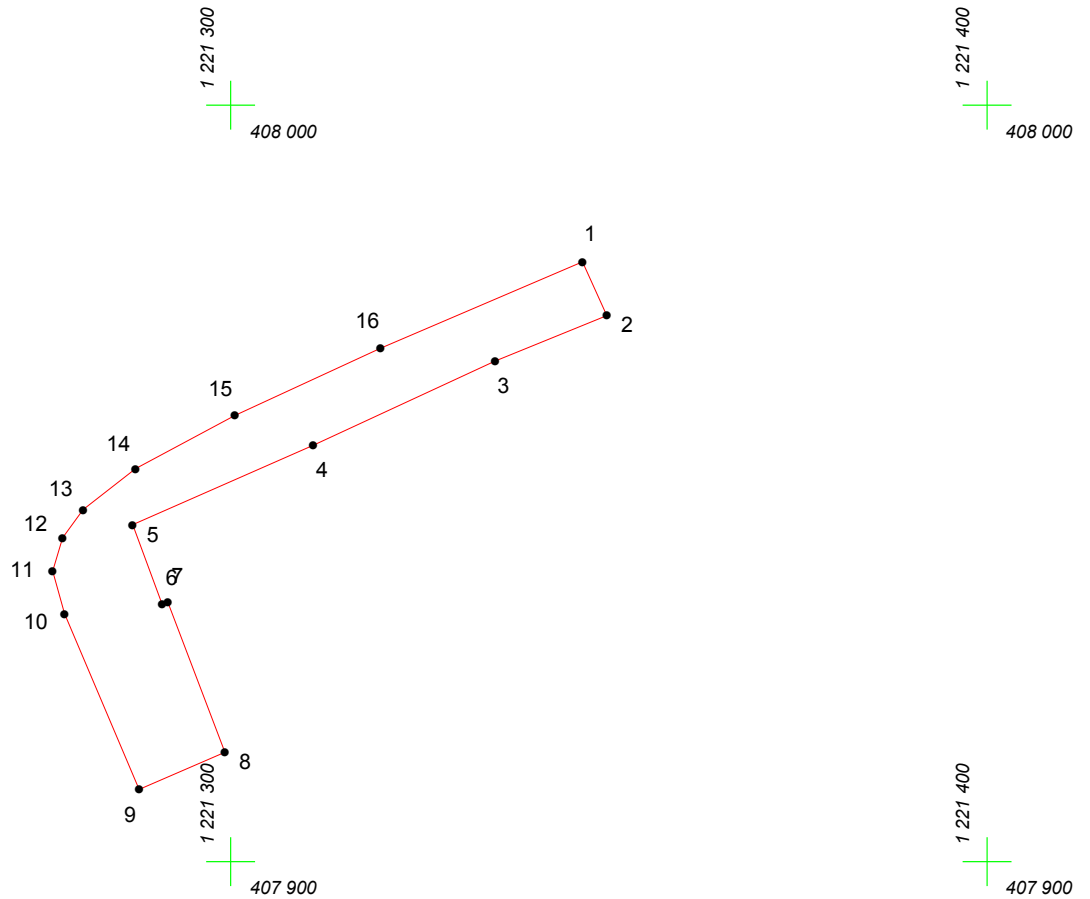

Адрес (местоположение): Чебоксарский городской округ, дер. Чандрово, ул. Чандровская, дом 53

Площадь участка: 0.0968 га (968.43 кв.м.)



Масштаб 1:1000

Условные обозначения:

-  граница прилегающей территории
-  точка поворота границы и ее номер