
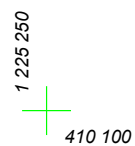
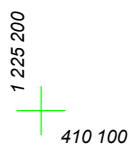
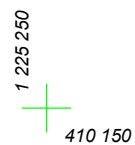
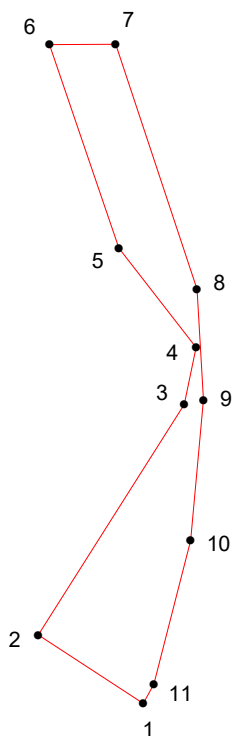


# КАРТА (ПЛАН) ГРАНИЦ

Объект: Прилегающая территория №10 в микрорайоне №228

Адрес (местоположение): г. Чебоксары, ул. Заовражная, дом 16

Площадь участка: 0,0176 га (176.29 кв.м.)

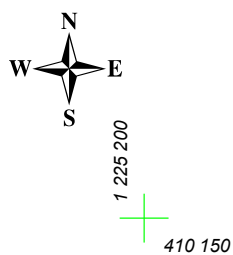

Масштаб 1:500

## Условные обозначения:

-  граница прилегающей территории
-  точка поворота границы и ее номер