
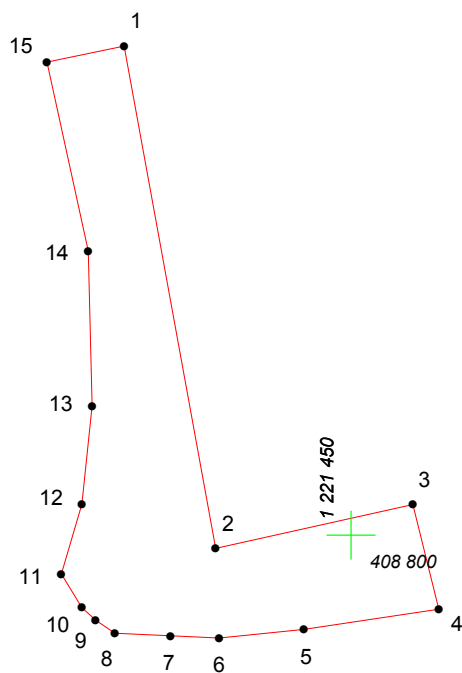
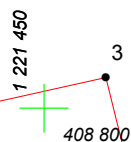
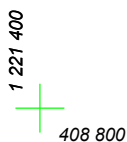
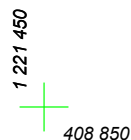


# КАРТА (ПЛАН) ГРАНИЦ

Объект: Прилегающая территория №18 в микрорайоне №182

Адрес (местоположение): Чебоксарский городской округ, дер. Чандрово

Площадь участка: 0,0343 га (343.29 кв.м.)

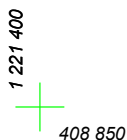

Масштаб 1:500

## Условные обозначения:

-  граница прилегающей территории
-  точка поворота границы и ее номер